


附件3
汕头市澄海区2024年度第五批次城镇建设用地征地安置方案公告附图

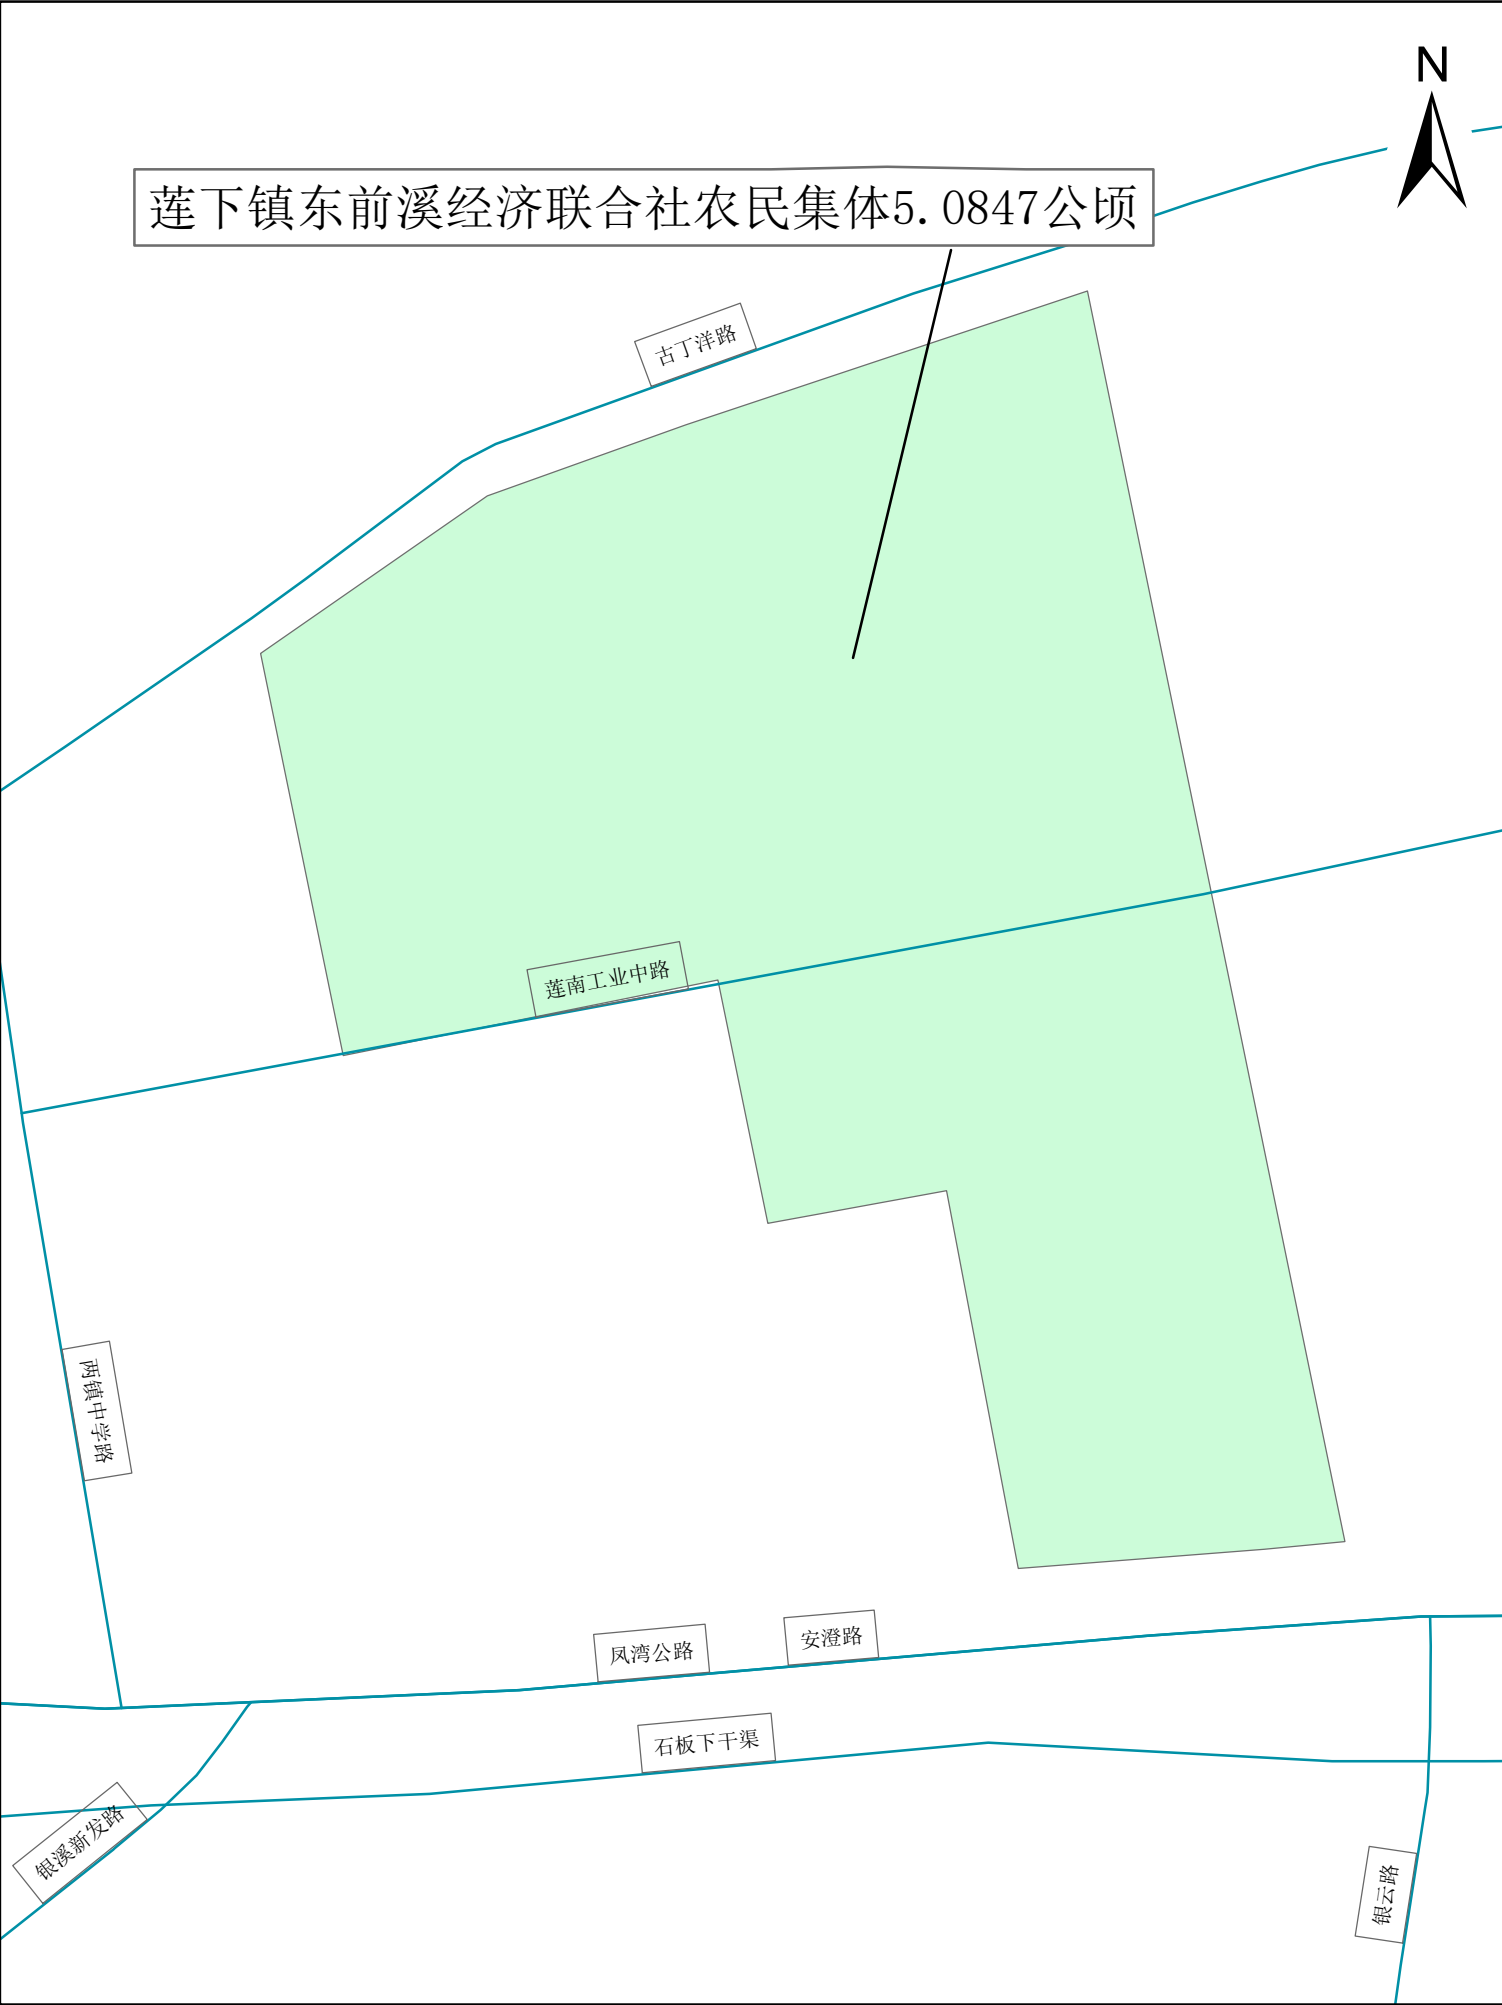

1:2,000