



省道S505线澄海区潮州交界至后溪桥路段（澄江路）
改建工程土地征收预告附图

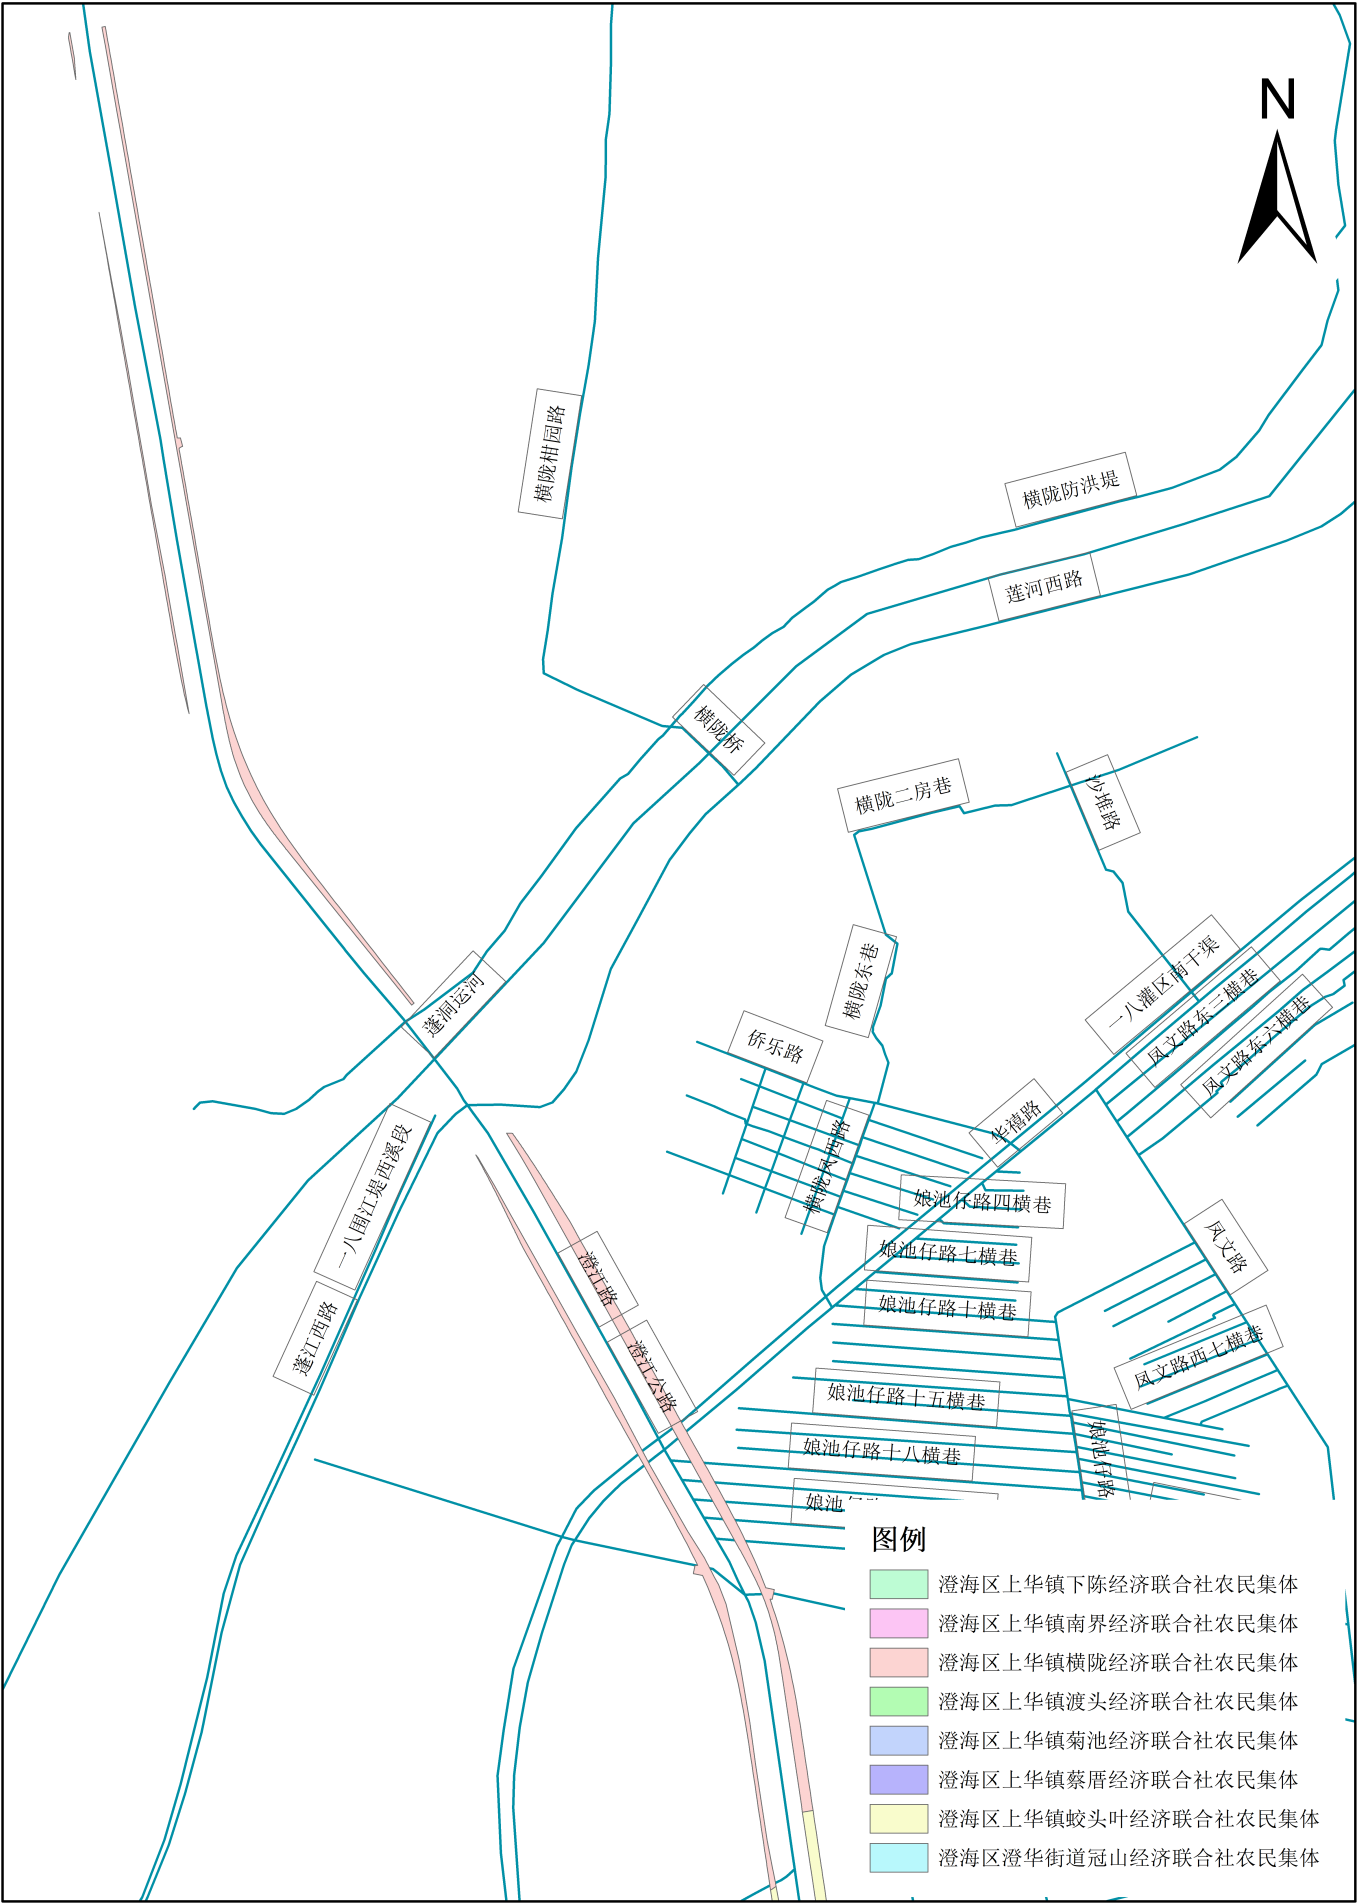


1:5,000

省道S505线澄海区潮州交界至后溪桥路段（澄江路）
改建工程土地征收预告附图

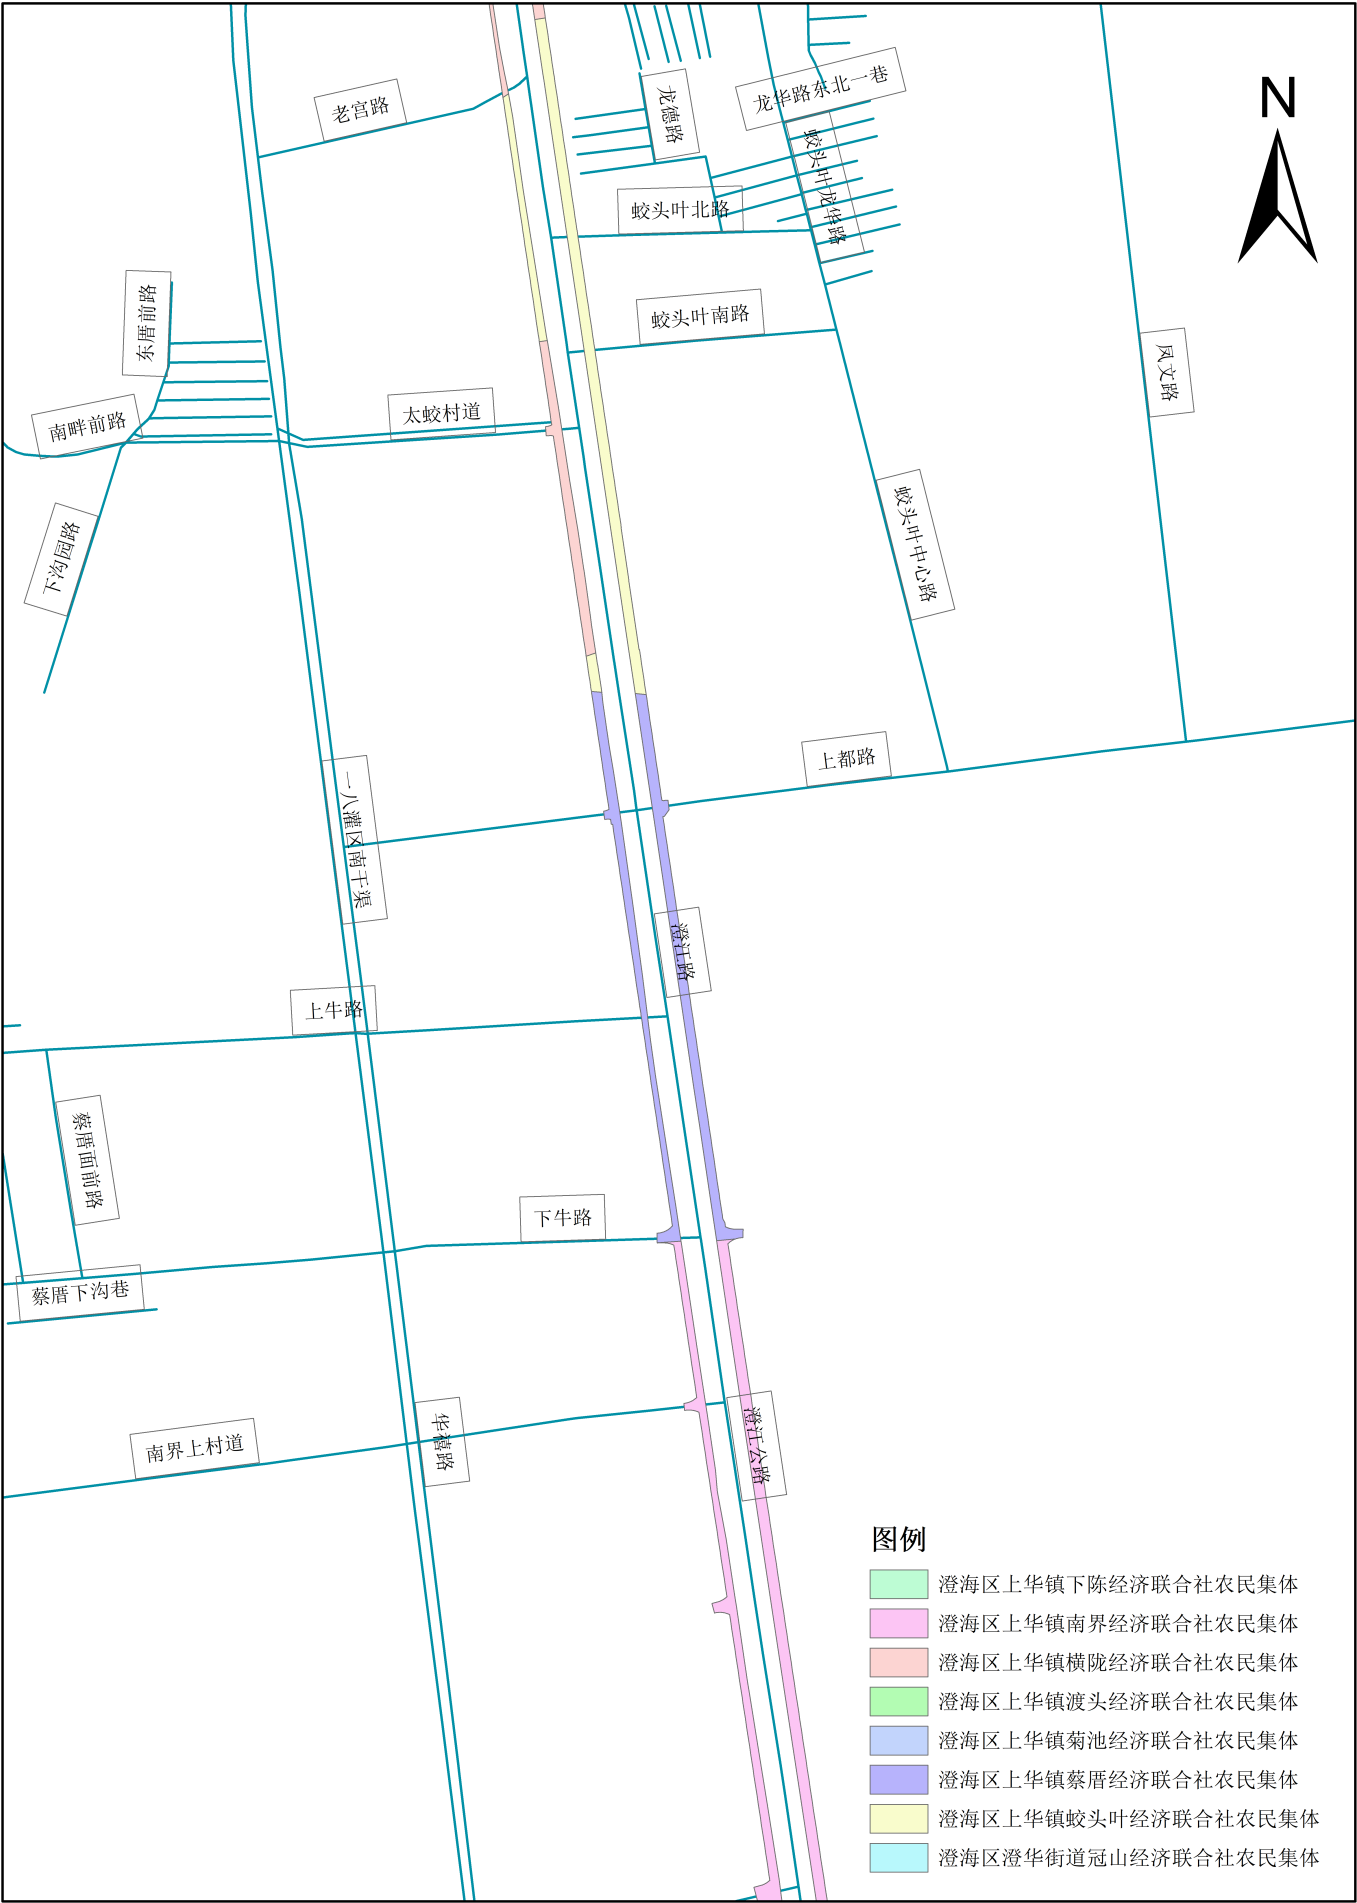

1:5,000


省道S505线澄海区潮州交界至后溪桥路段（澄江路）
改建工程土地征收预告附图

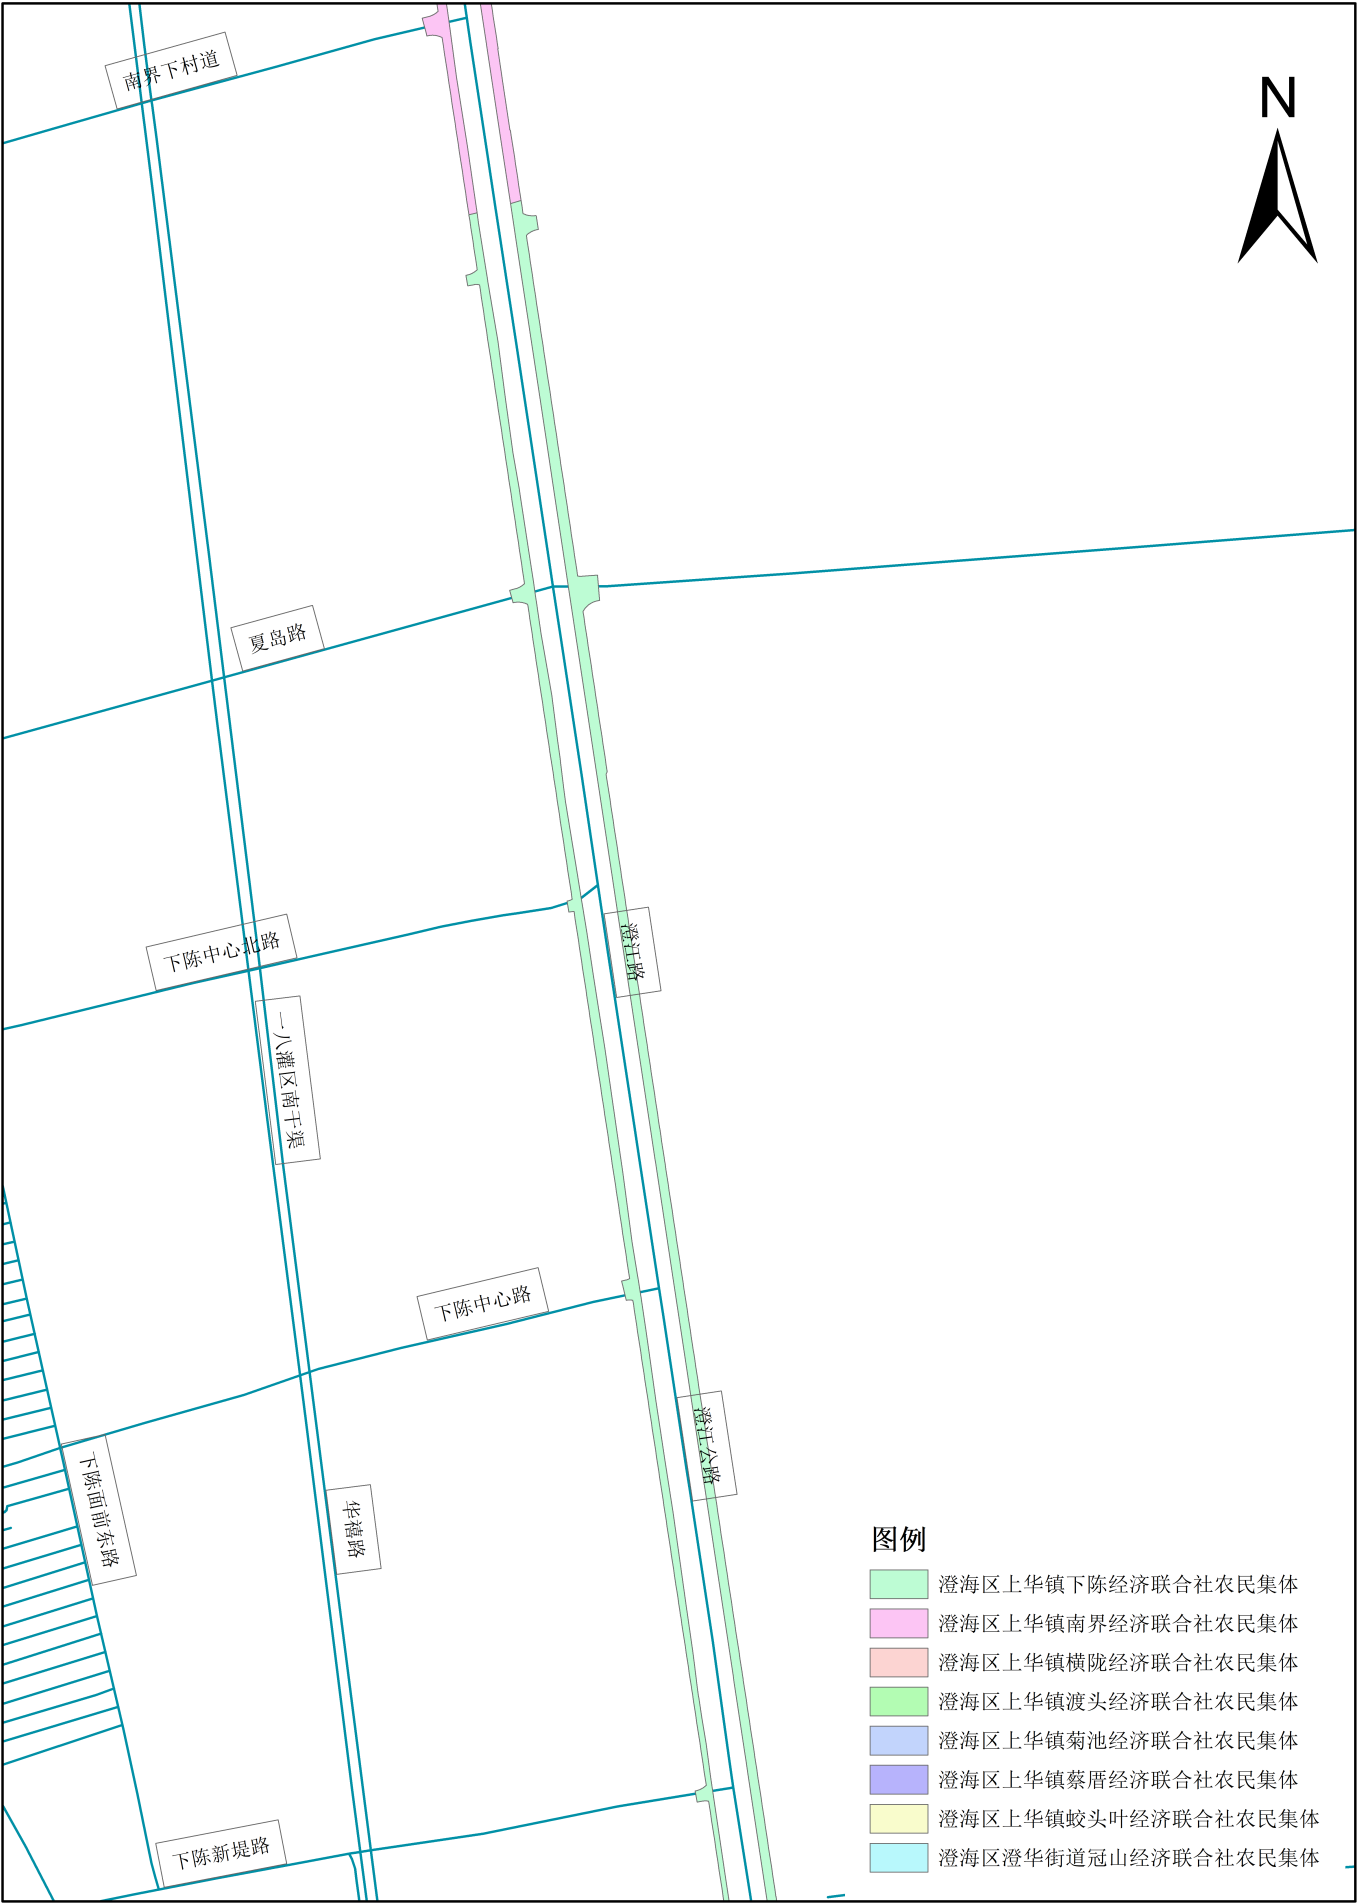

图例

- 澄海区上华镇下陈经济联合社农民集体
- 澄海区上华镇南界经济联合社农民集体
- 澄海区上华镇横陇经济联合社农民集体
- 澄海区上华镇渡头经济联合社农民集体
- 澄海区上华镇菊池经济联合社农民集体
- 澄海区上华镇蔡厝经济联合社农民集体
- 澄海区上华镇蛟头叶经济联合社农民集体
- 澄海区澄华街道冠山经济联合社农民集体

省道S505线澄海区潮州交界至后溪桥路段（澄江路） 改建工程土地征收预告附图

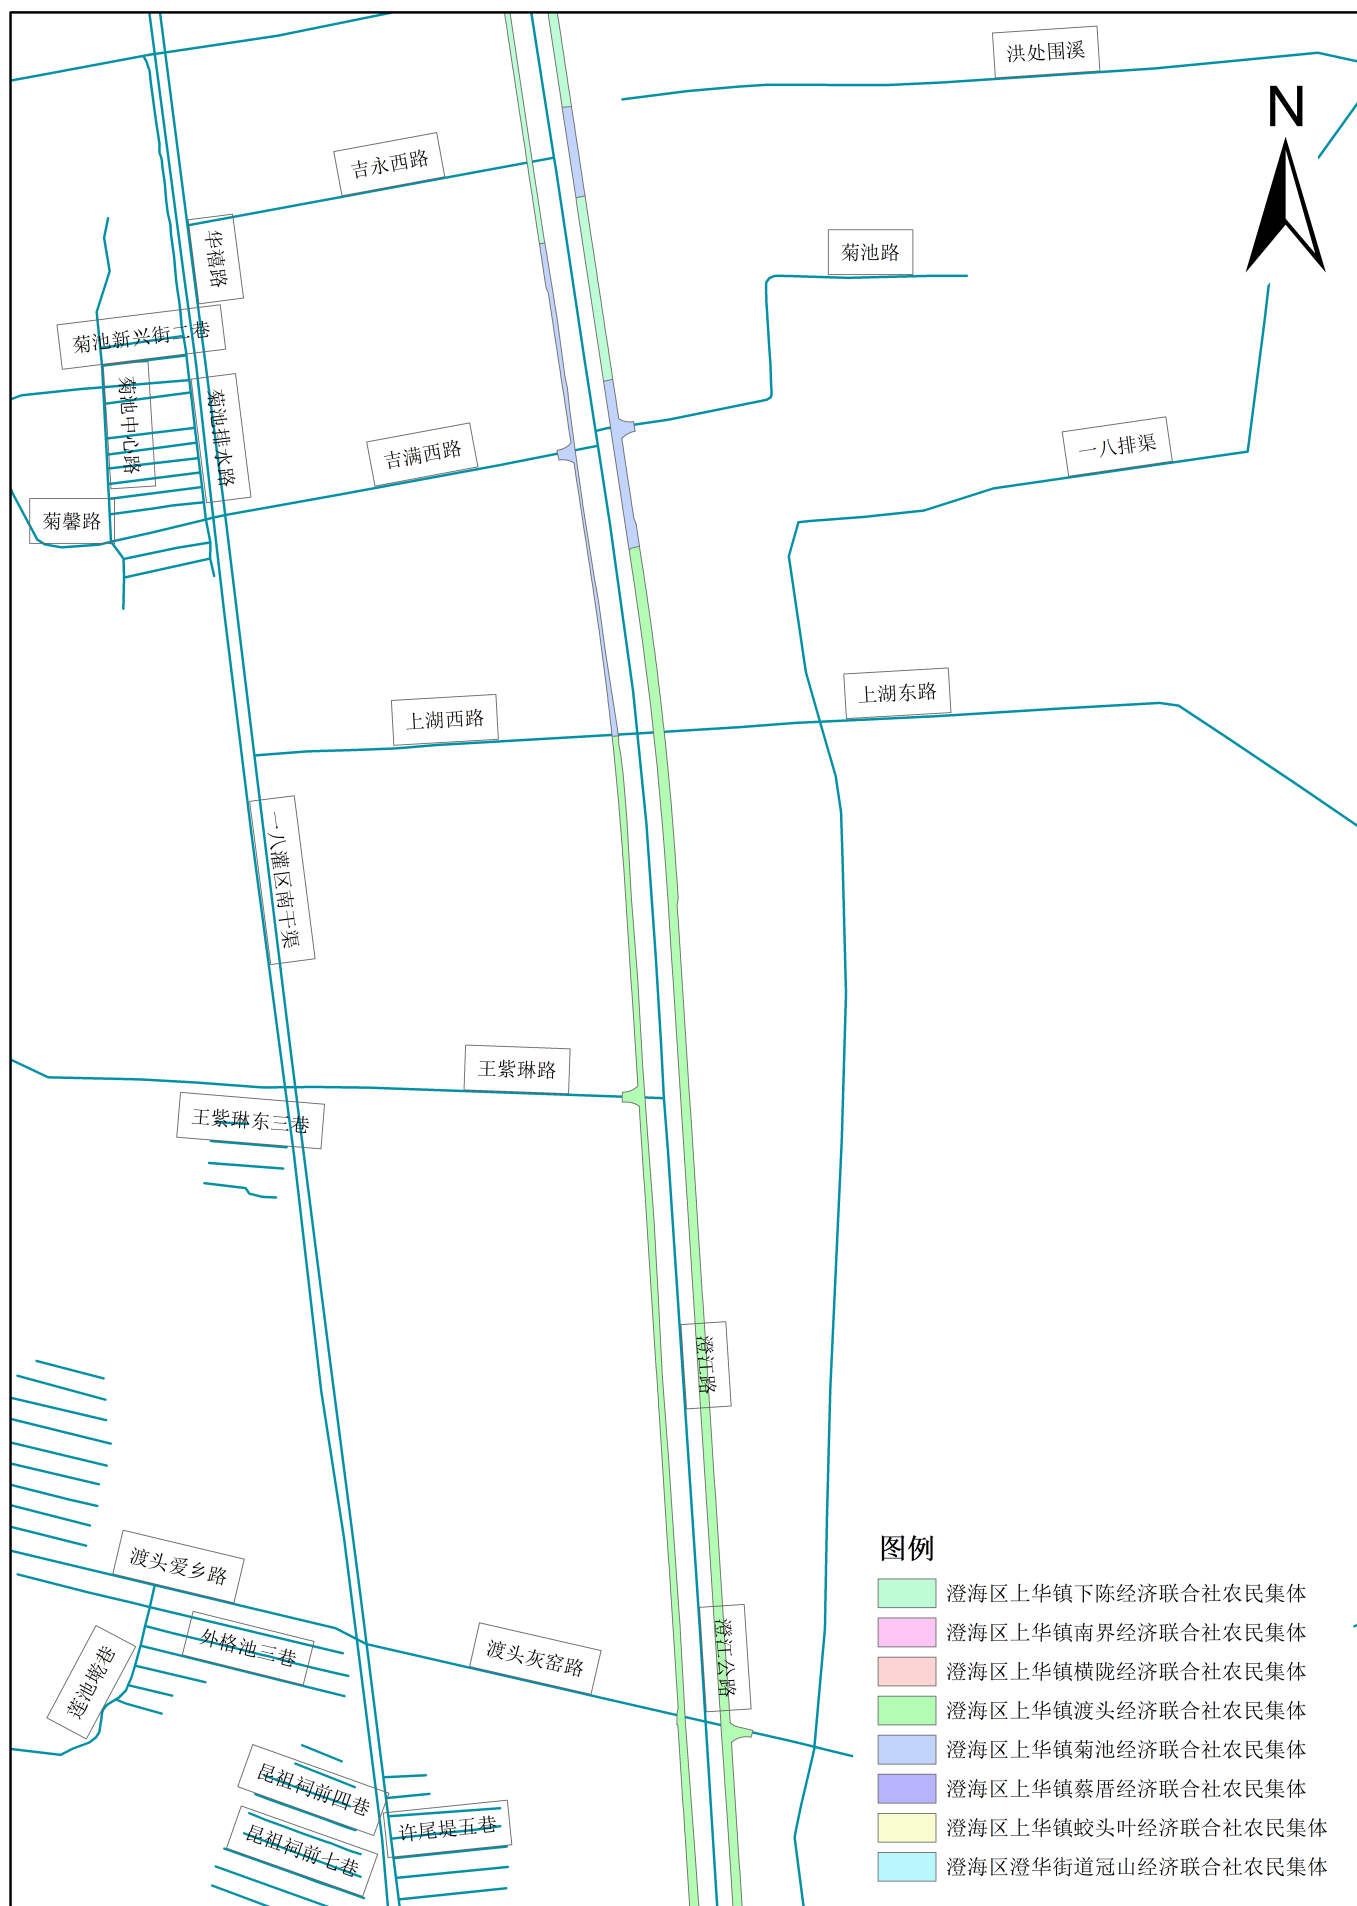


图例

- 澄海区上华镇下陈经济联合社农民集体
- 澄海区上华镇南界经济联合社农民集体
- 澄海区上华镇横陇经济联合社农民集体
- 澄海区上华镇渡头经济联合社农民集体
- 澄海区上华镇菊池经济联合社农民集体
- 澄海区上华镇蔡厝经济联合社农民集体
- 澄海区上华镇蛟头叶经济联合社农民集体
- 澄海区澄华街道冠山经济联合社农民集体


1:5,000

省道S505线澄海区潮州交界至后溪桥路段（澄江路）
改建工程土地征收预告附图

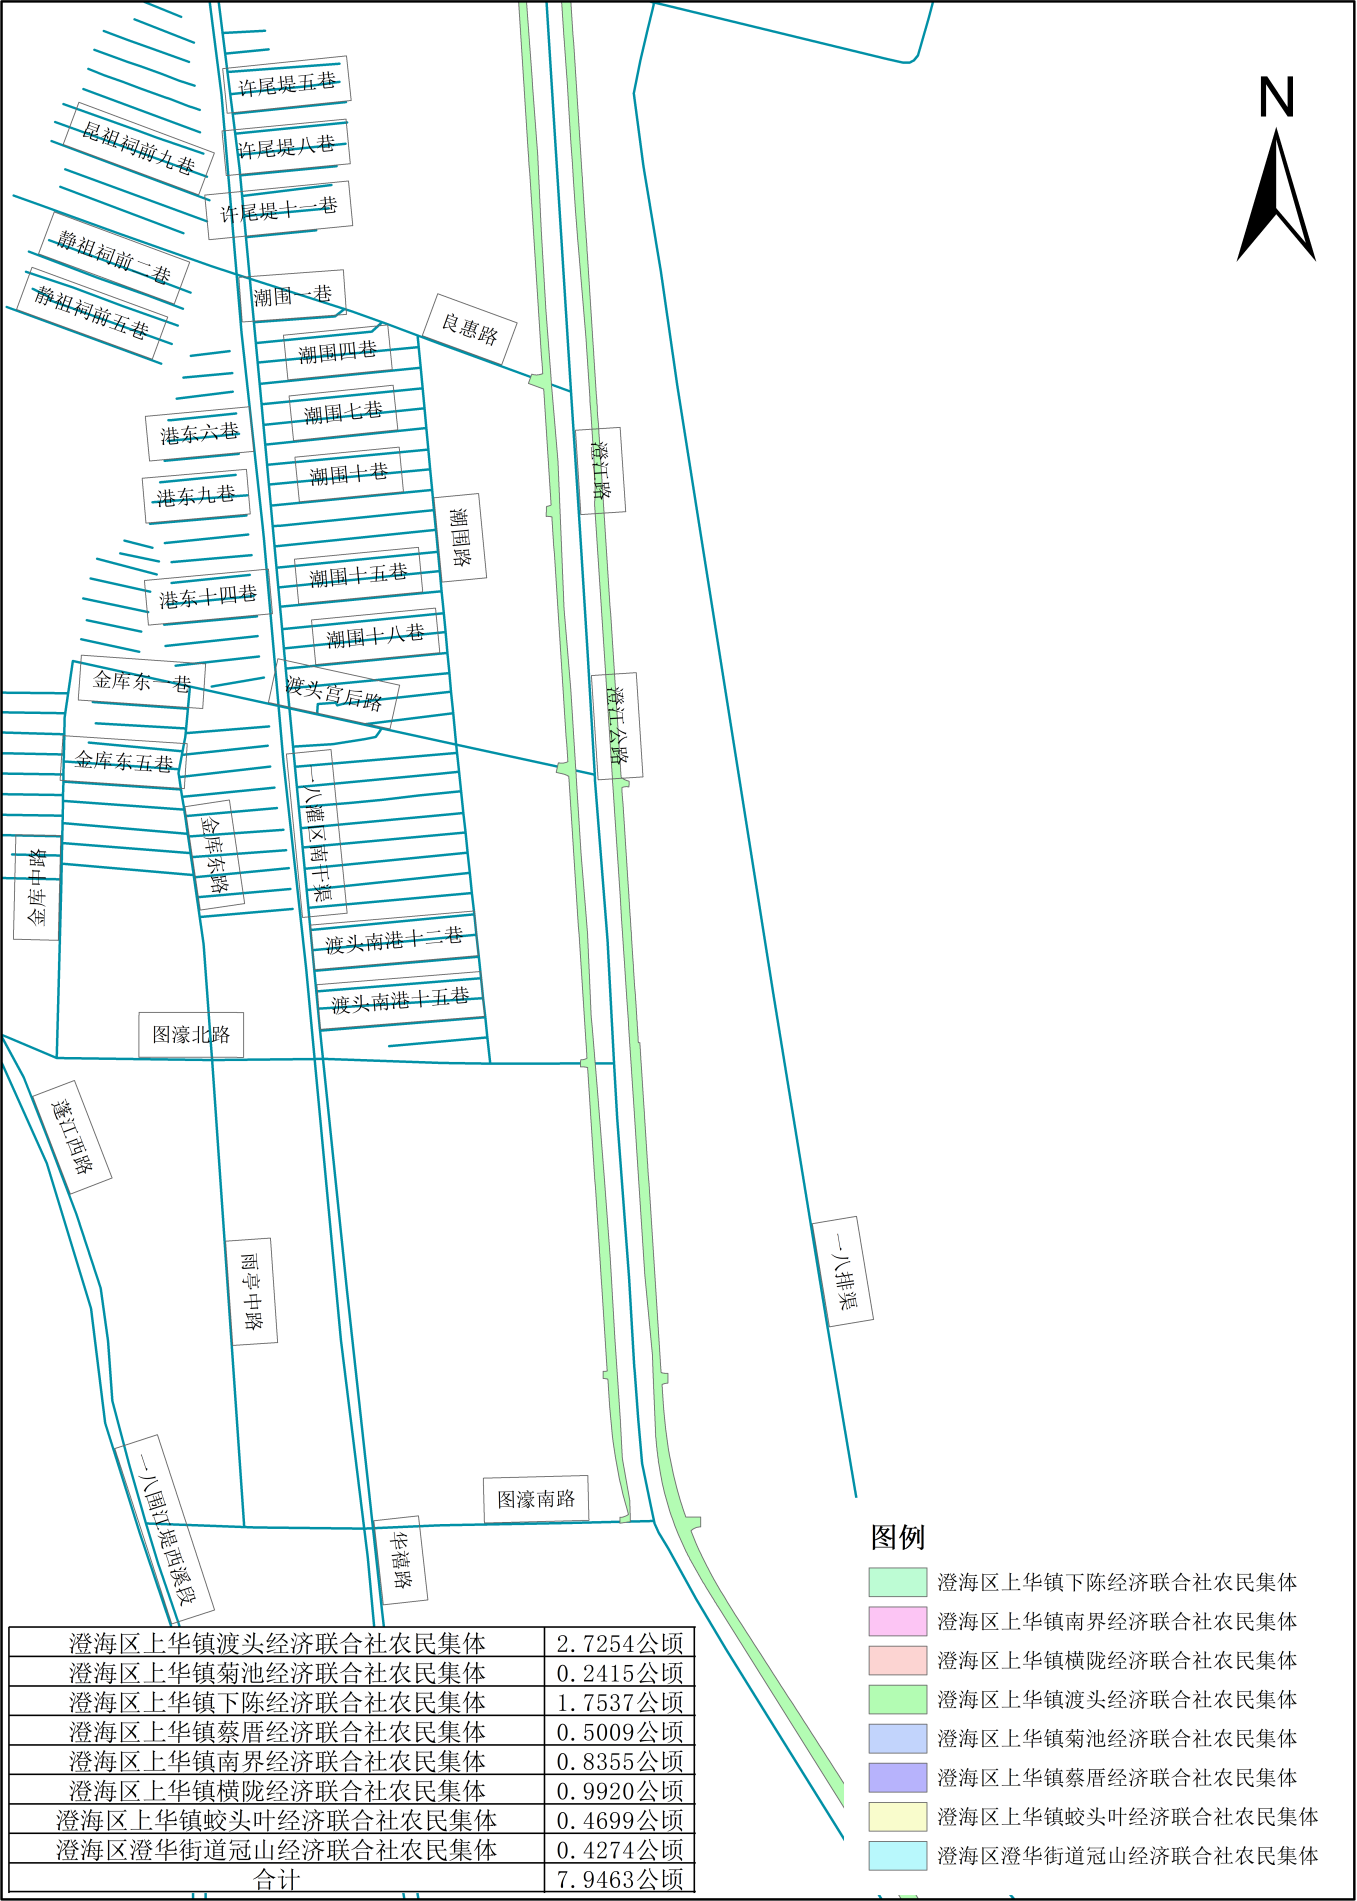

1:5,000

省道S505线澄海区潮州交界至后溪桥路段（澄江路）
改建工程土地征收预告附图

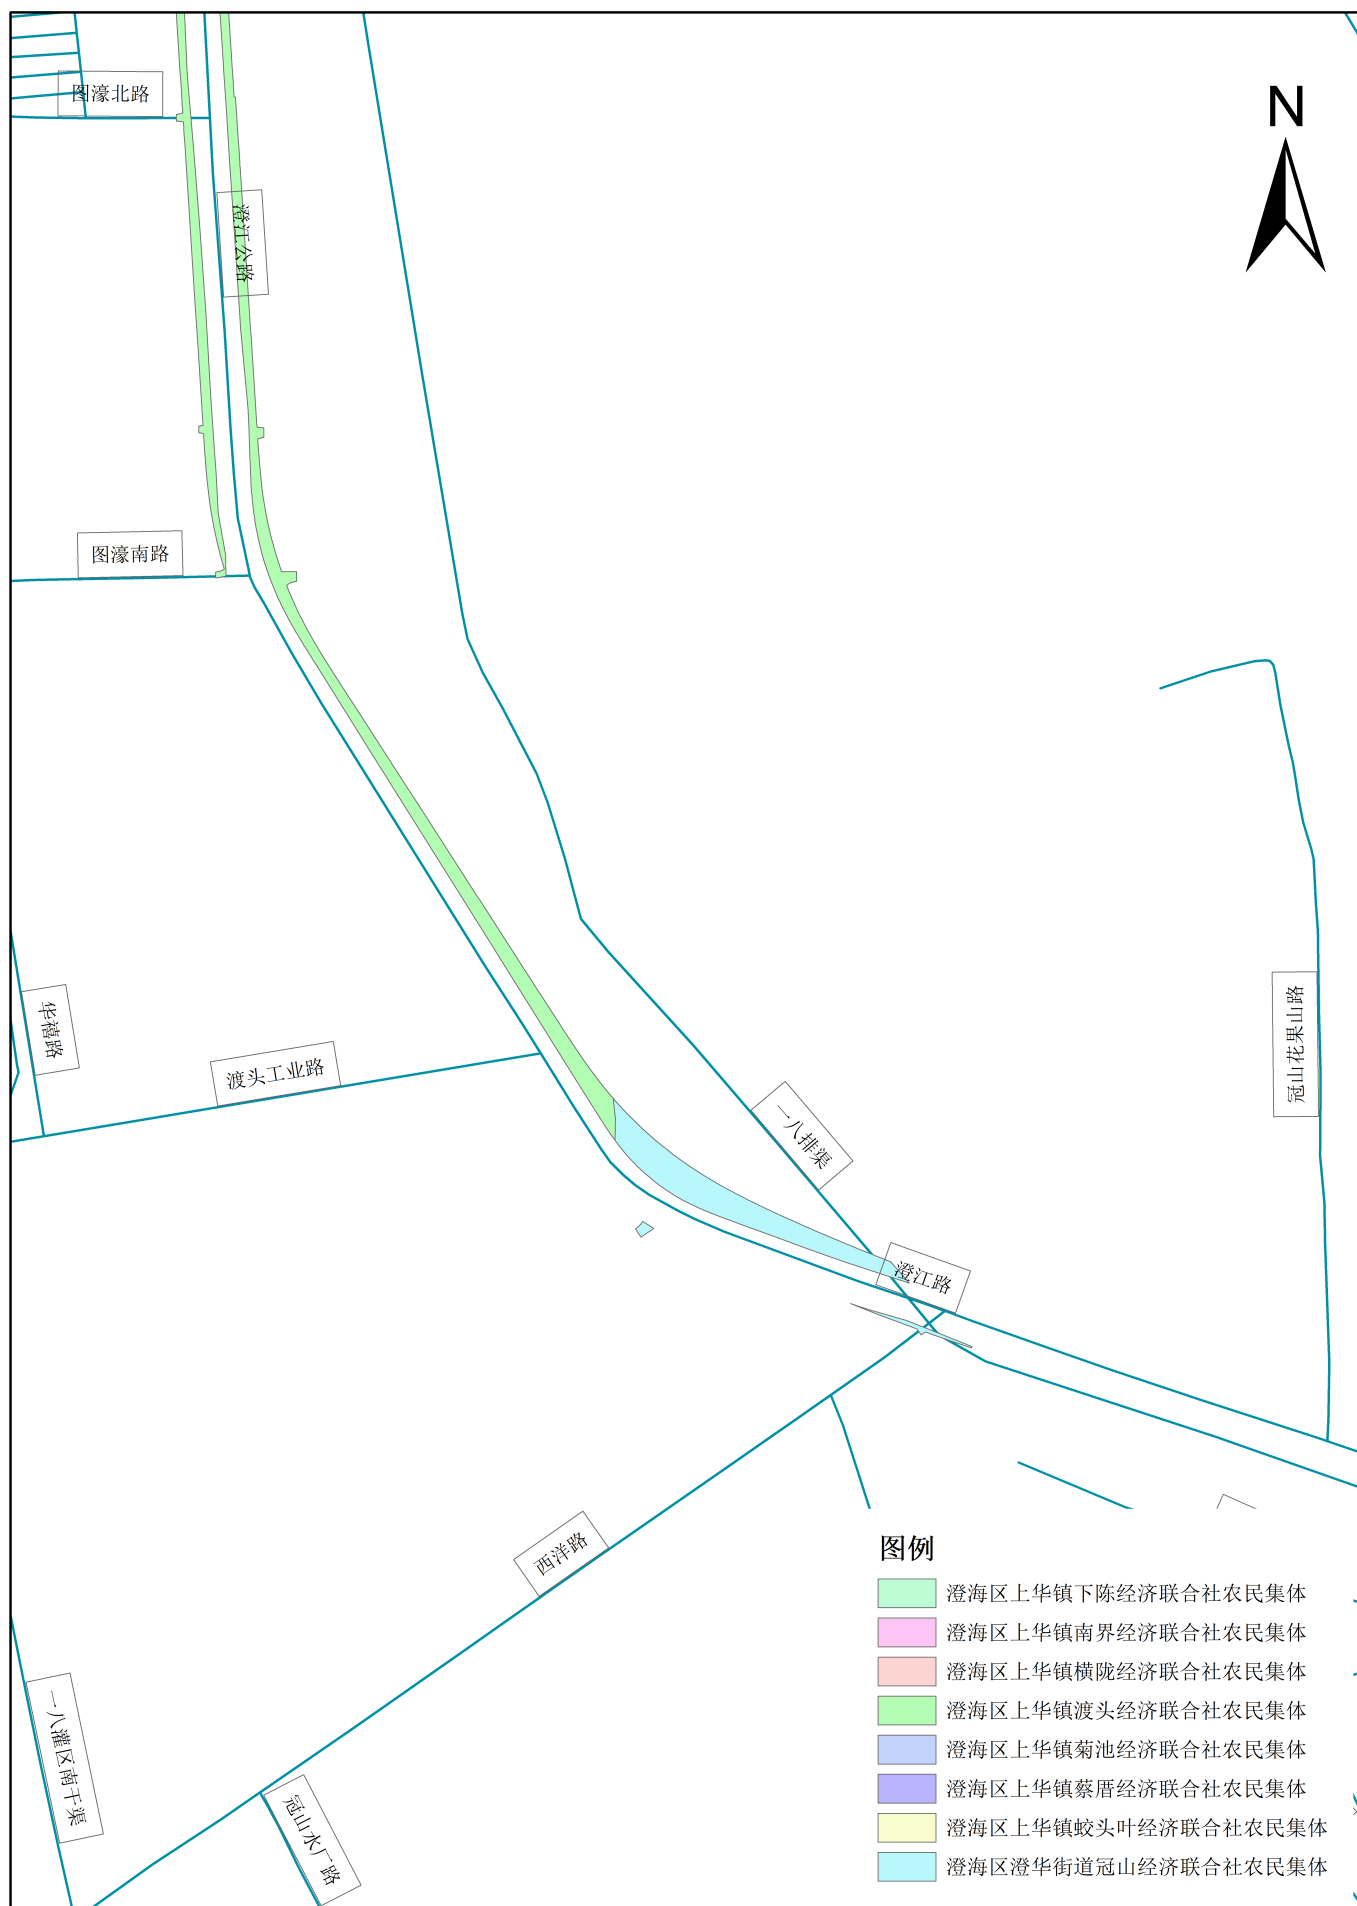

1:5,000