



省道S505线澄海区潮州交界至后溪桥路段（澄江路）改建工程
征地安置方案公告附图（局部1）

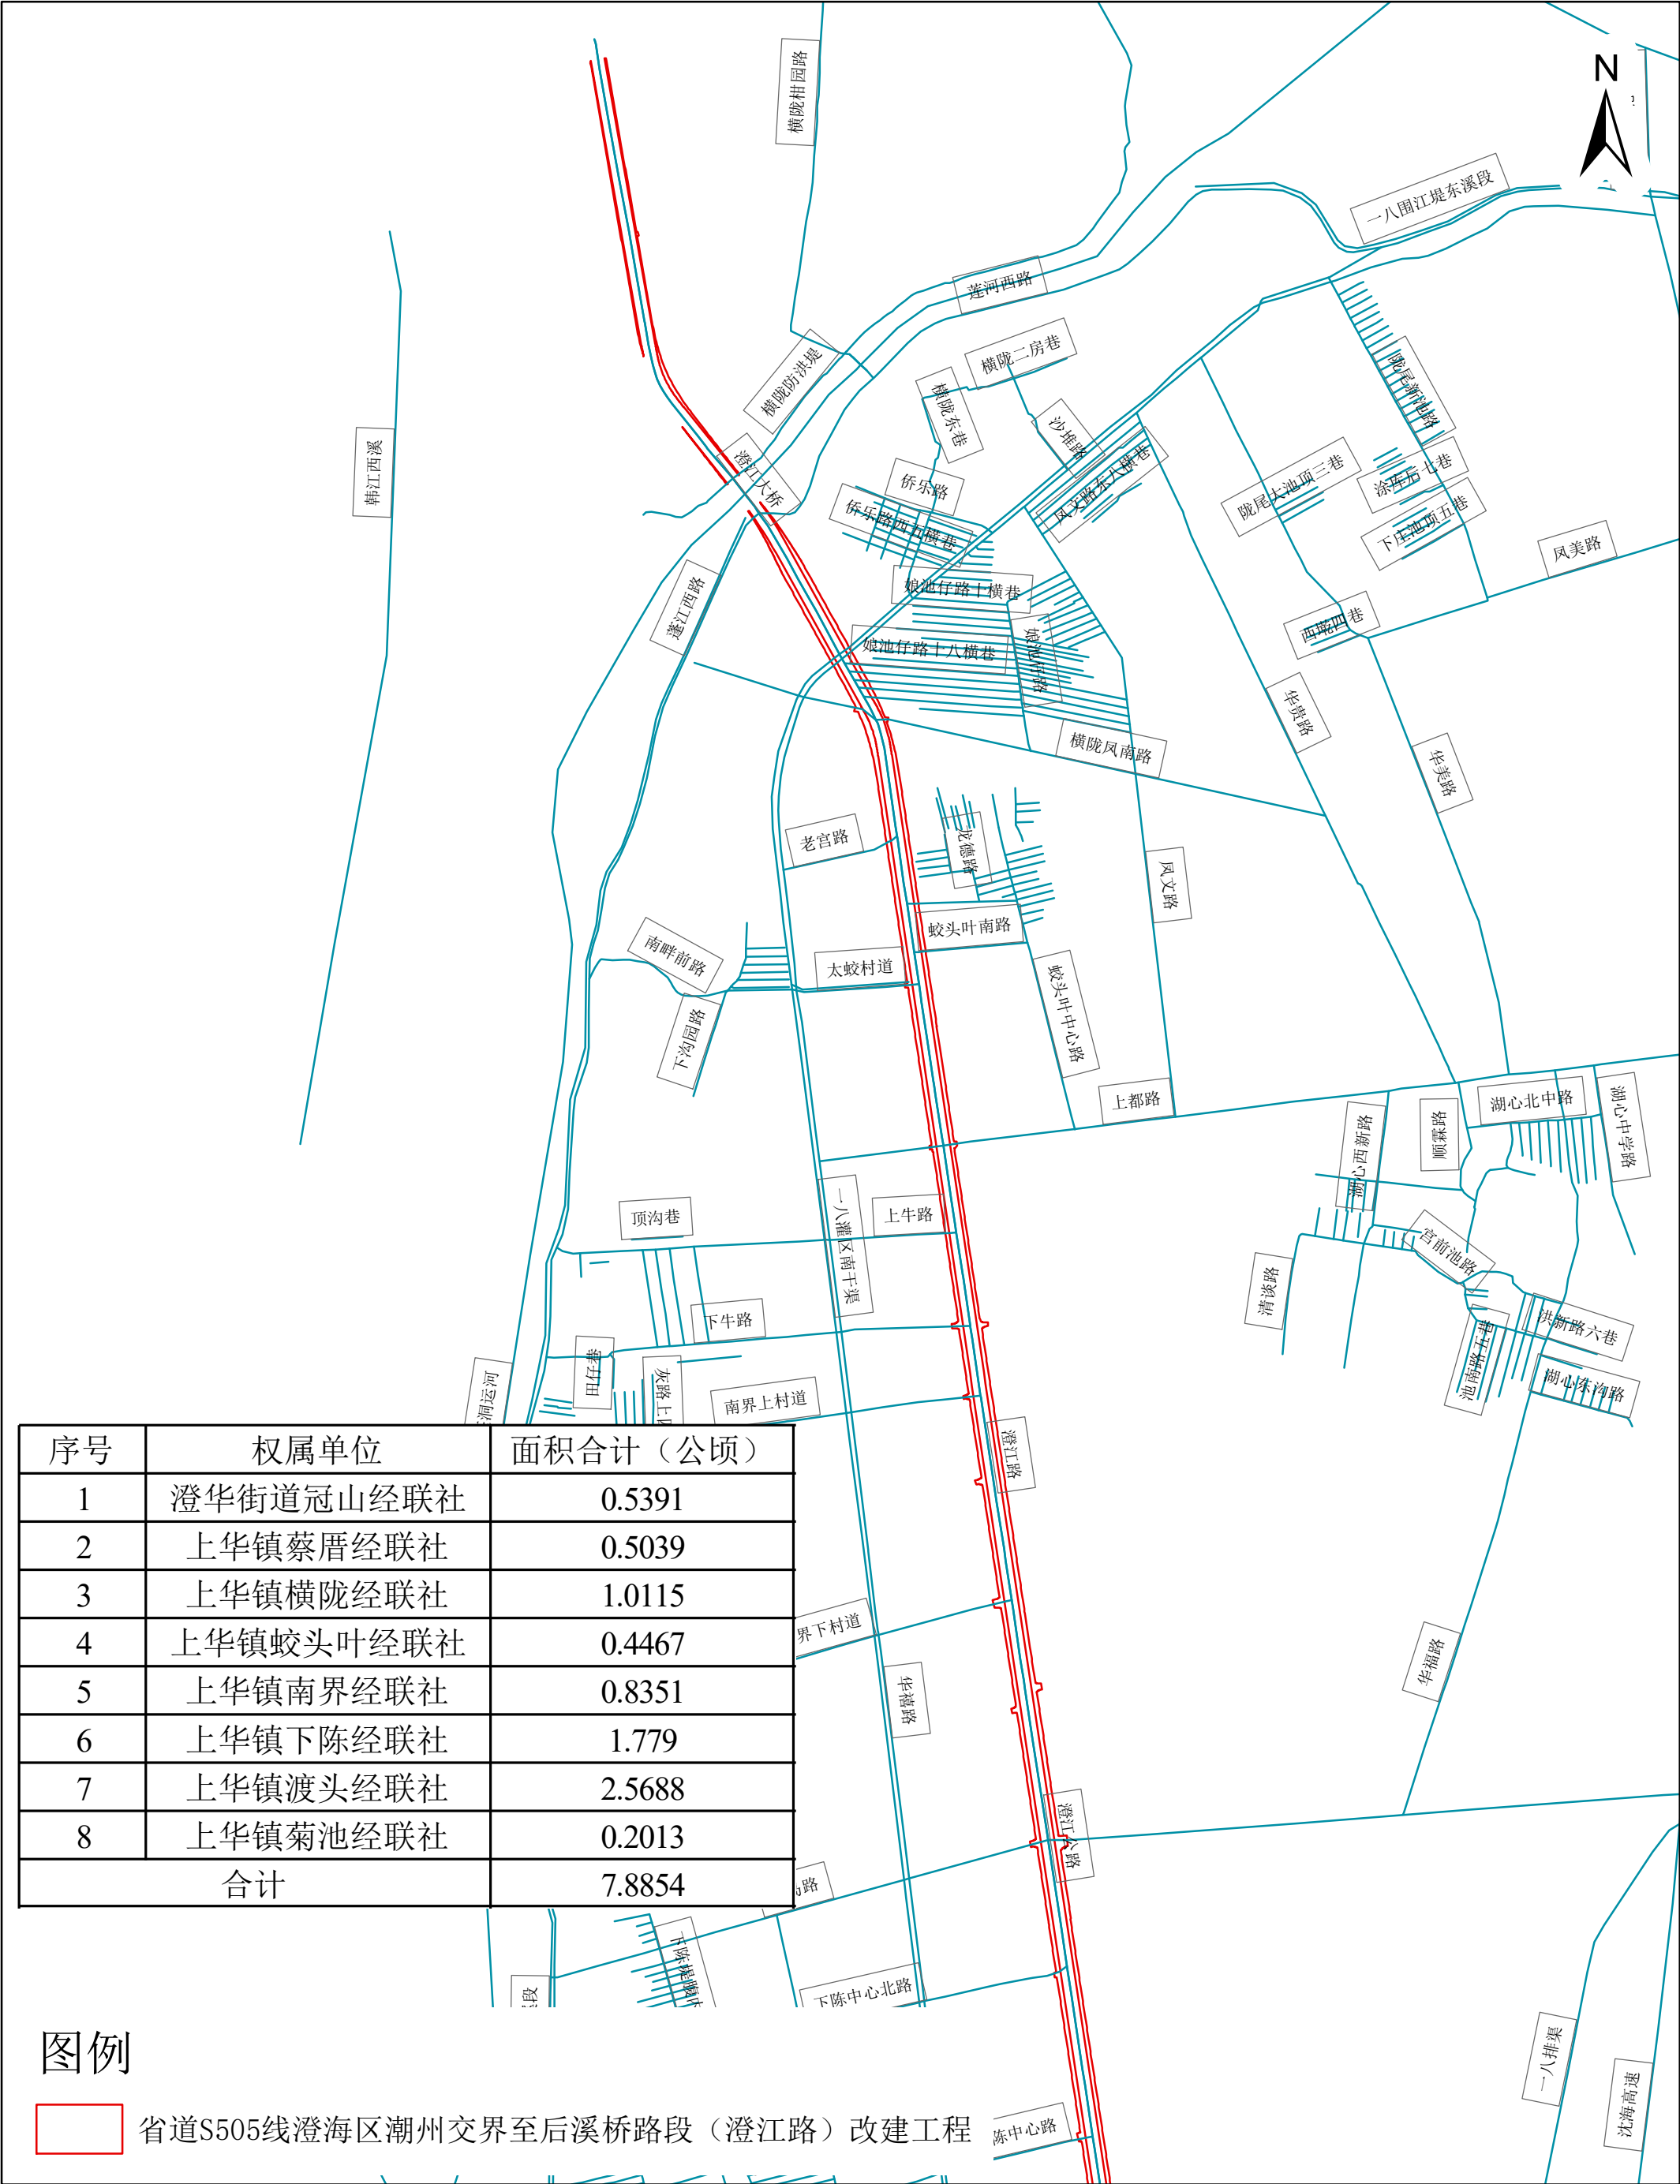

省道S505线澄海区潮州交界至后溪桥路段（澄江路）改建工程
征地安置方案公告附图（局部2）

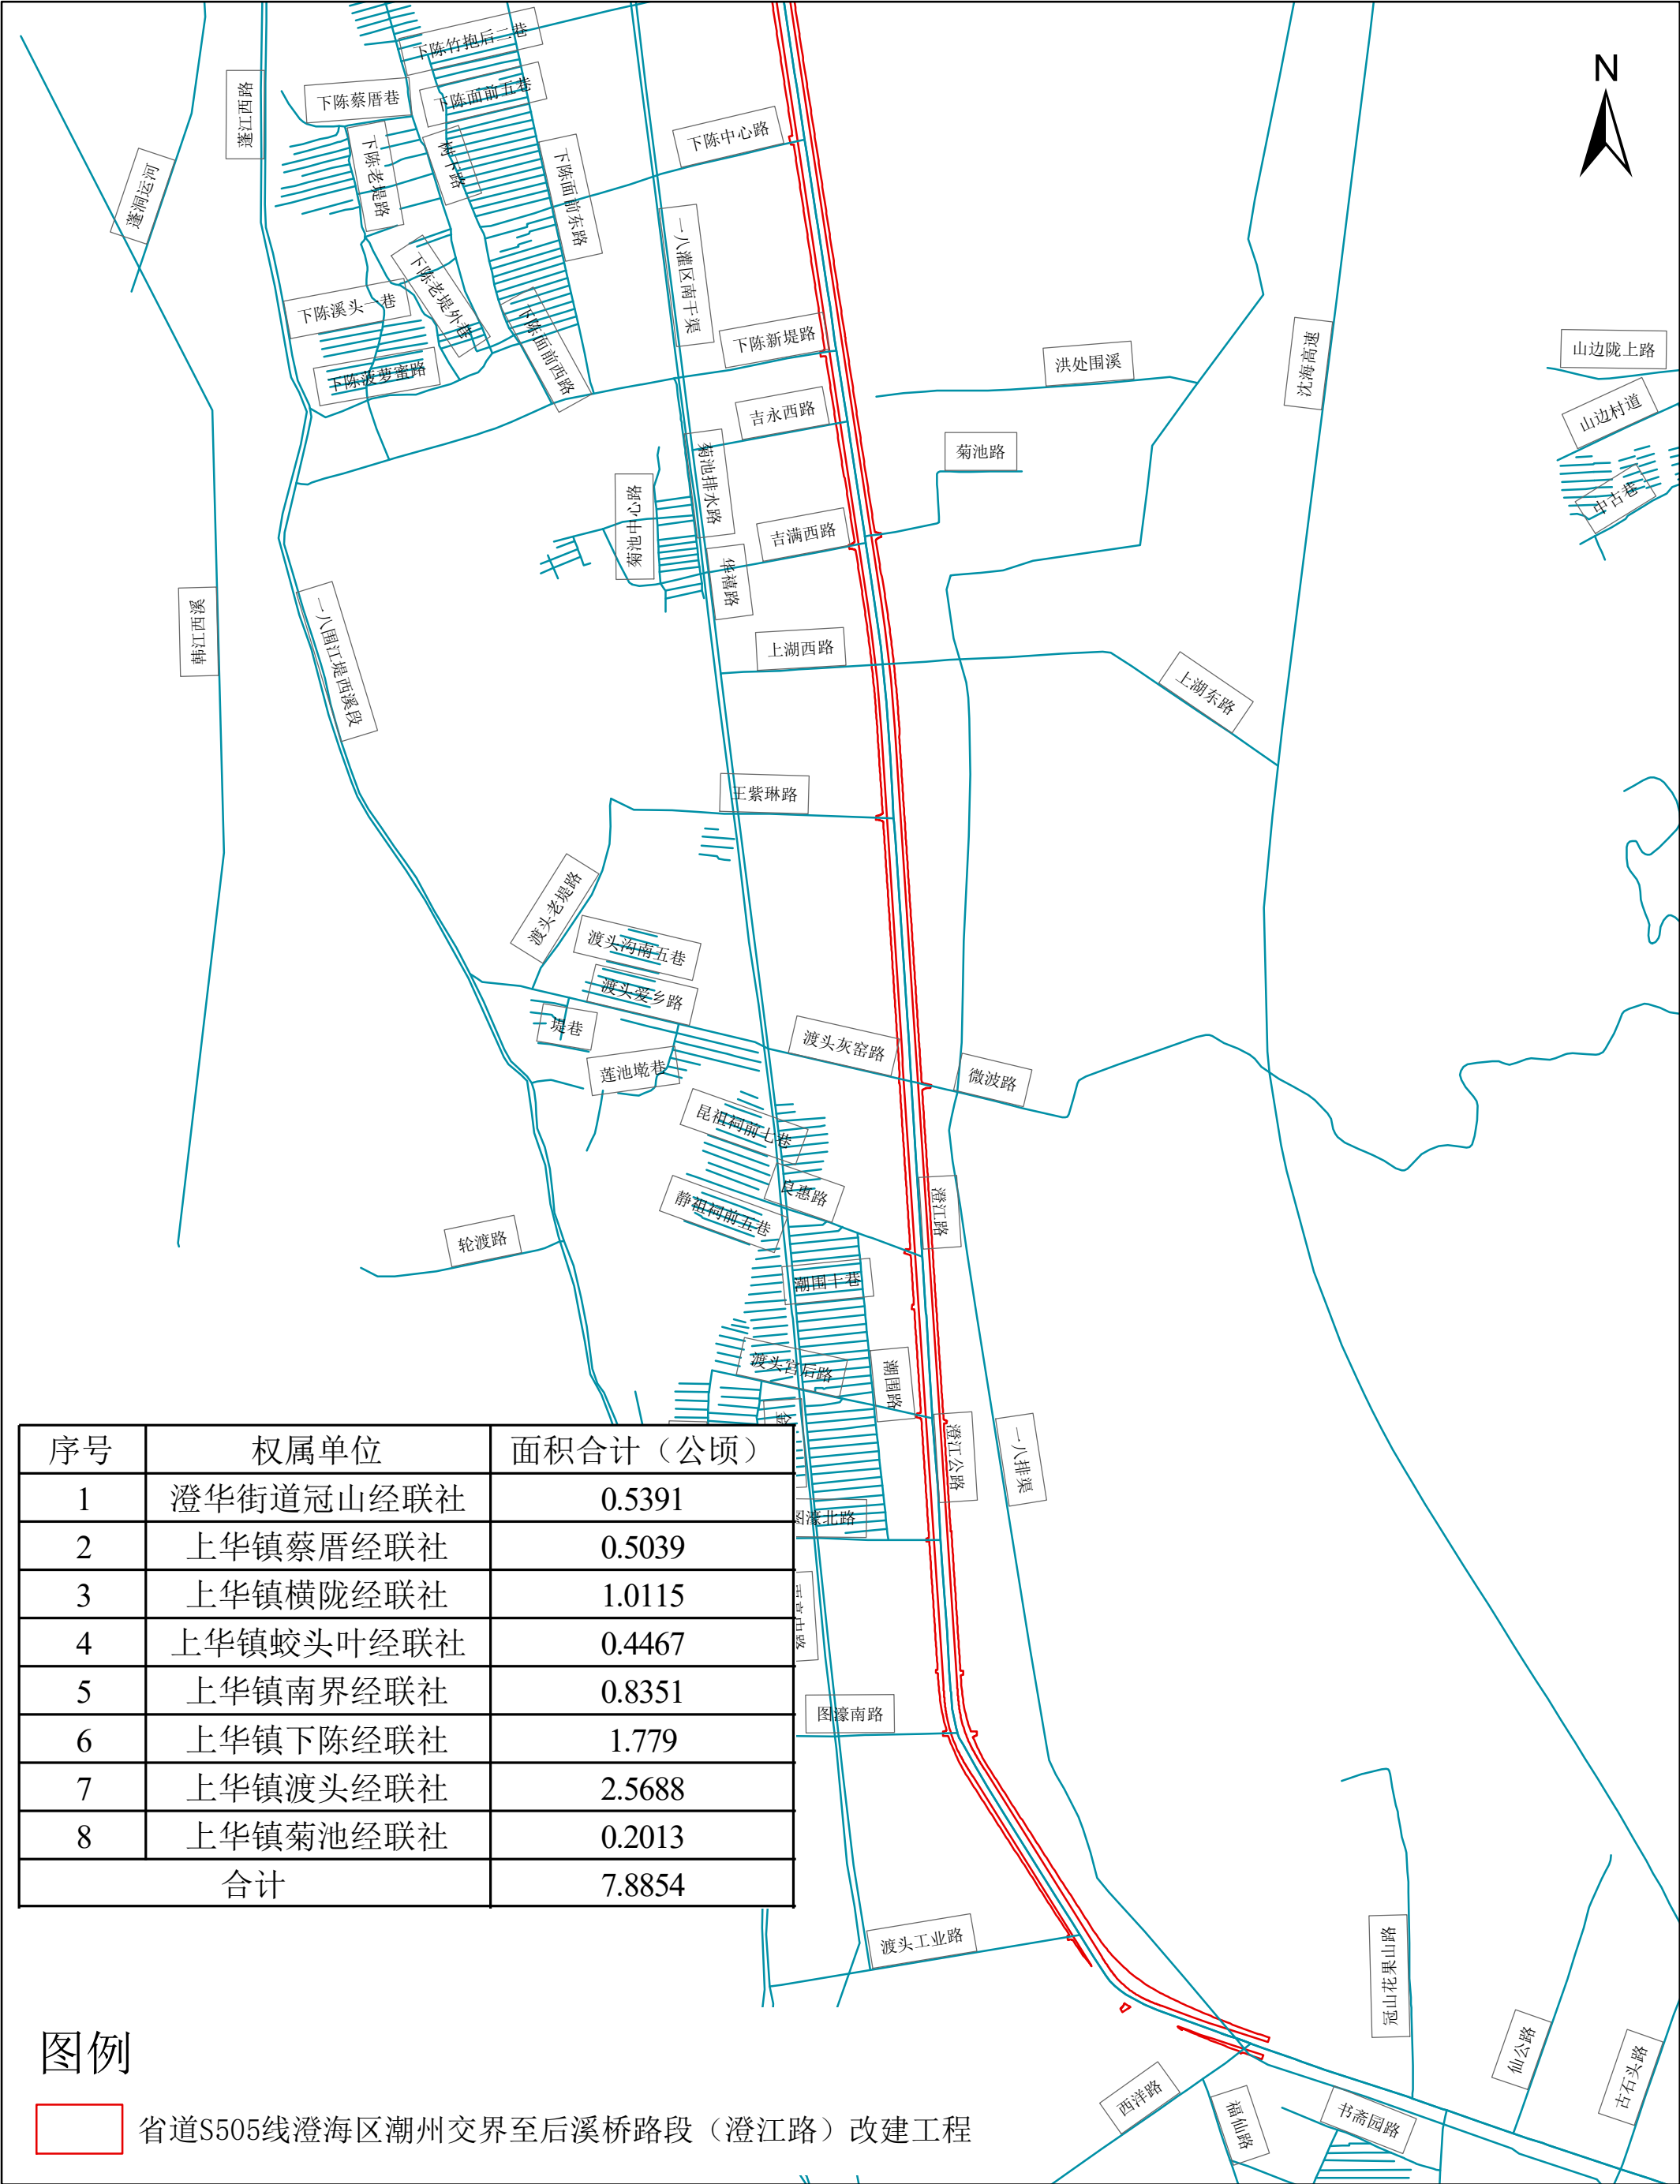

1:10,000