



附件3
汕头市澄海区2025年度第十二批次城镇建设用地征地安置方案附图（一）

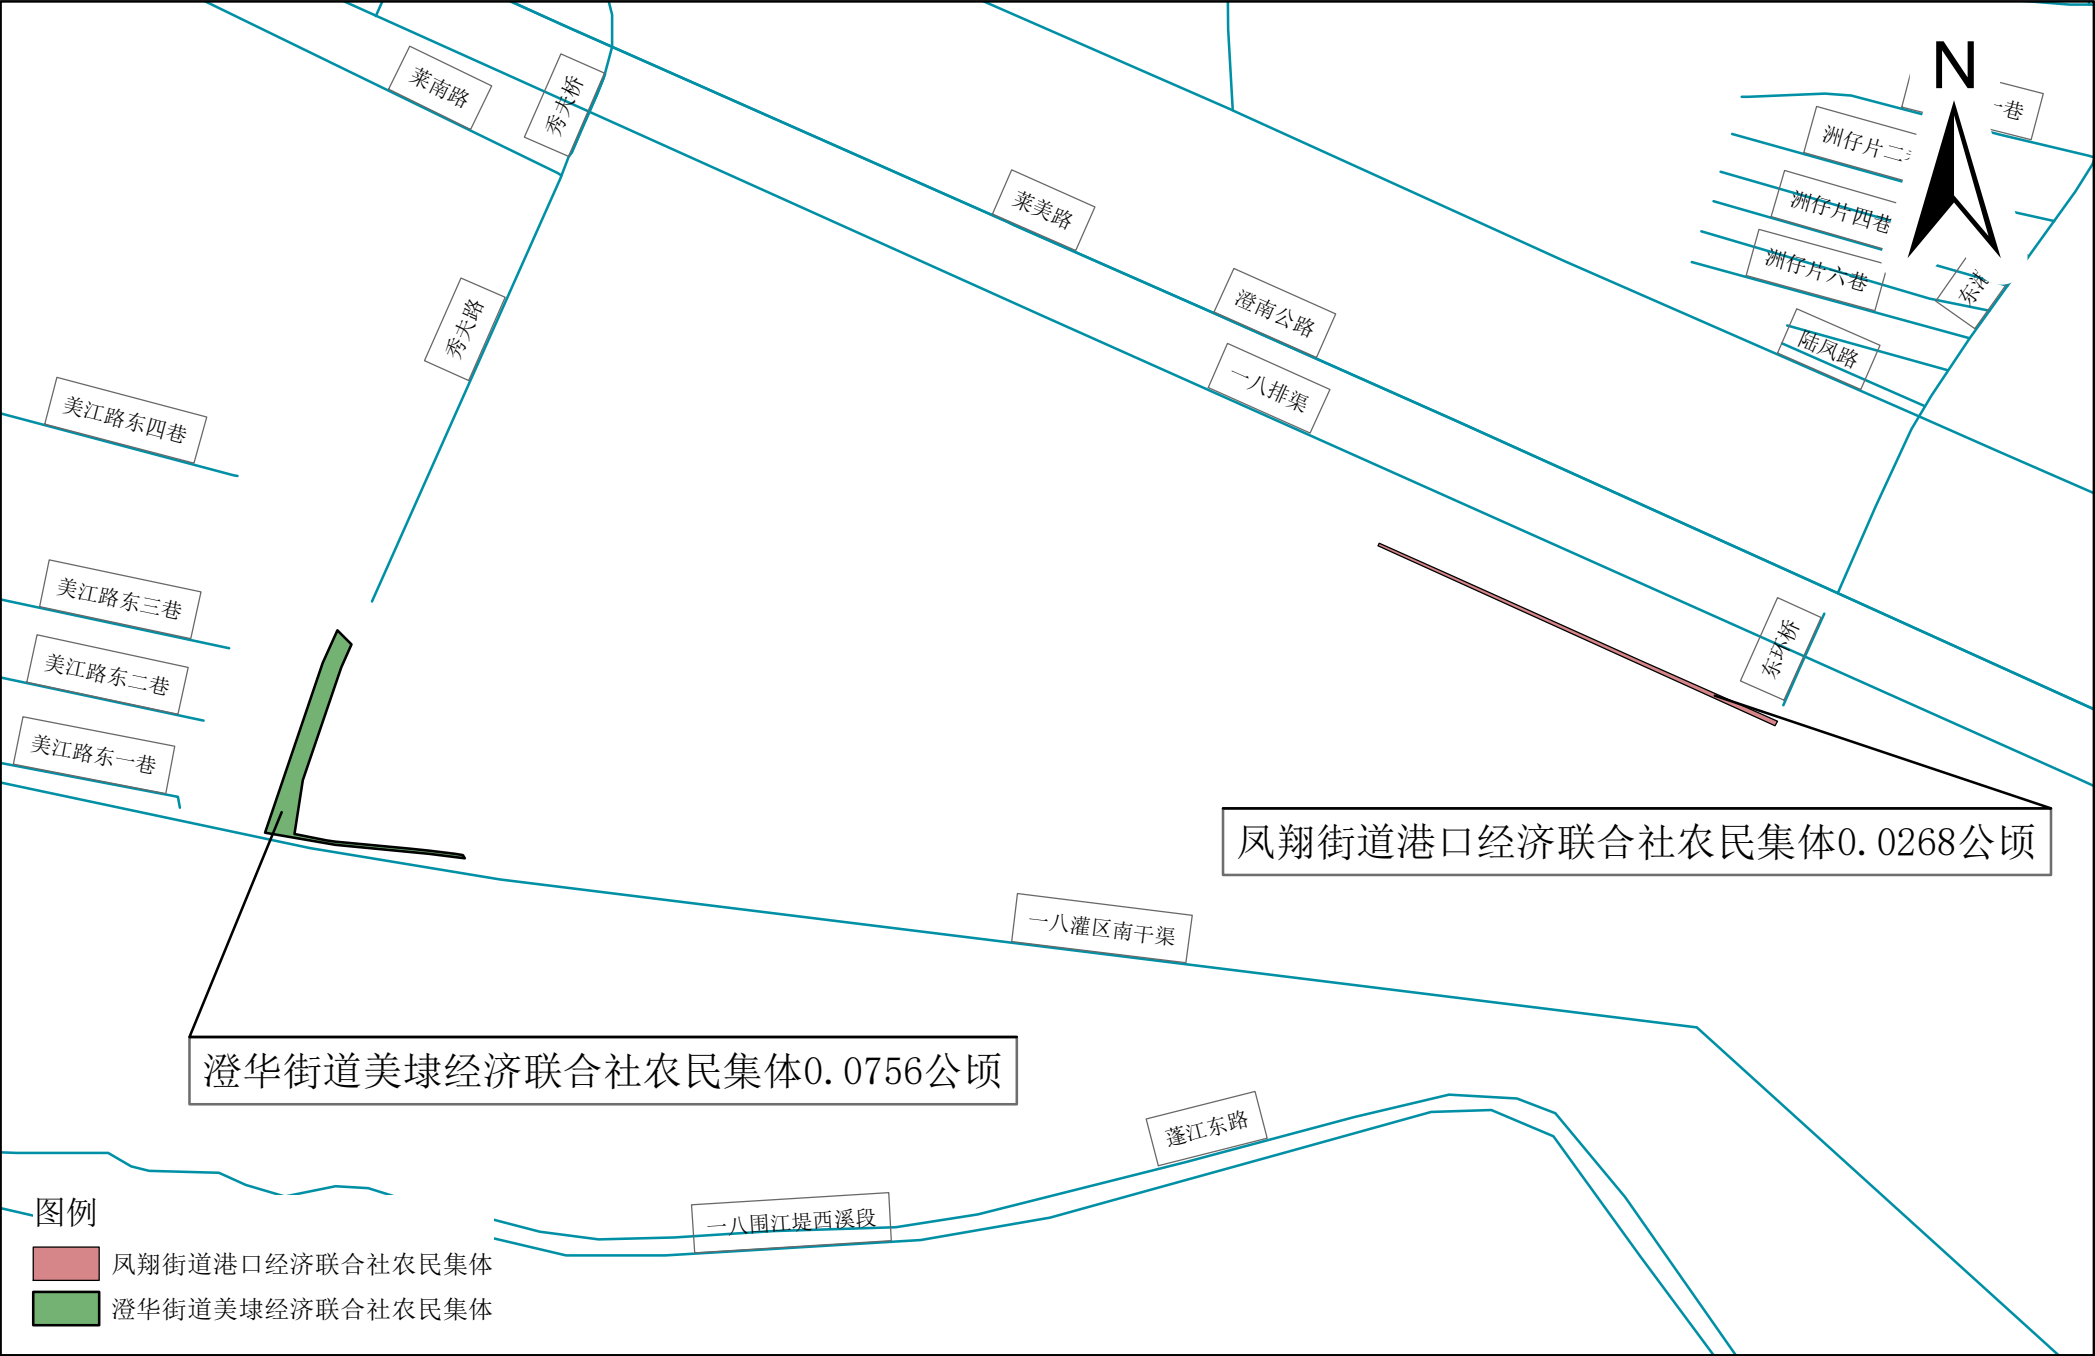

1:3,000

附件3
汕头市澄海区2025年度第十二批次城镇建设用地征地安置方案公告附图（二）

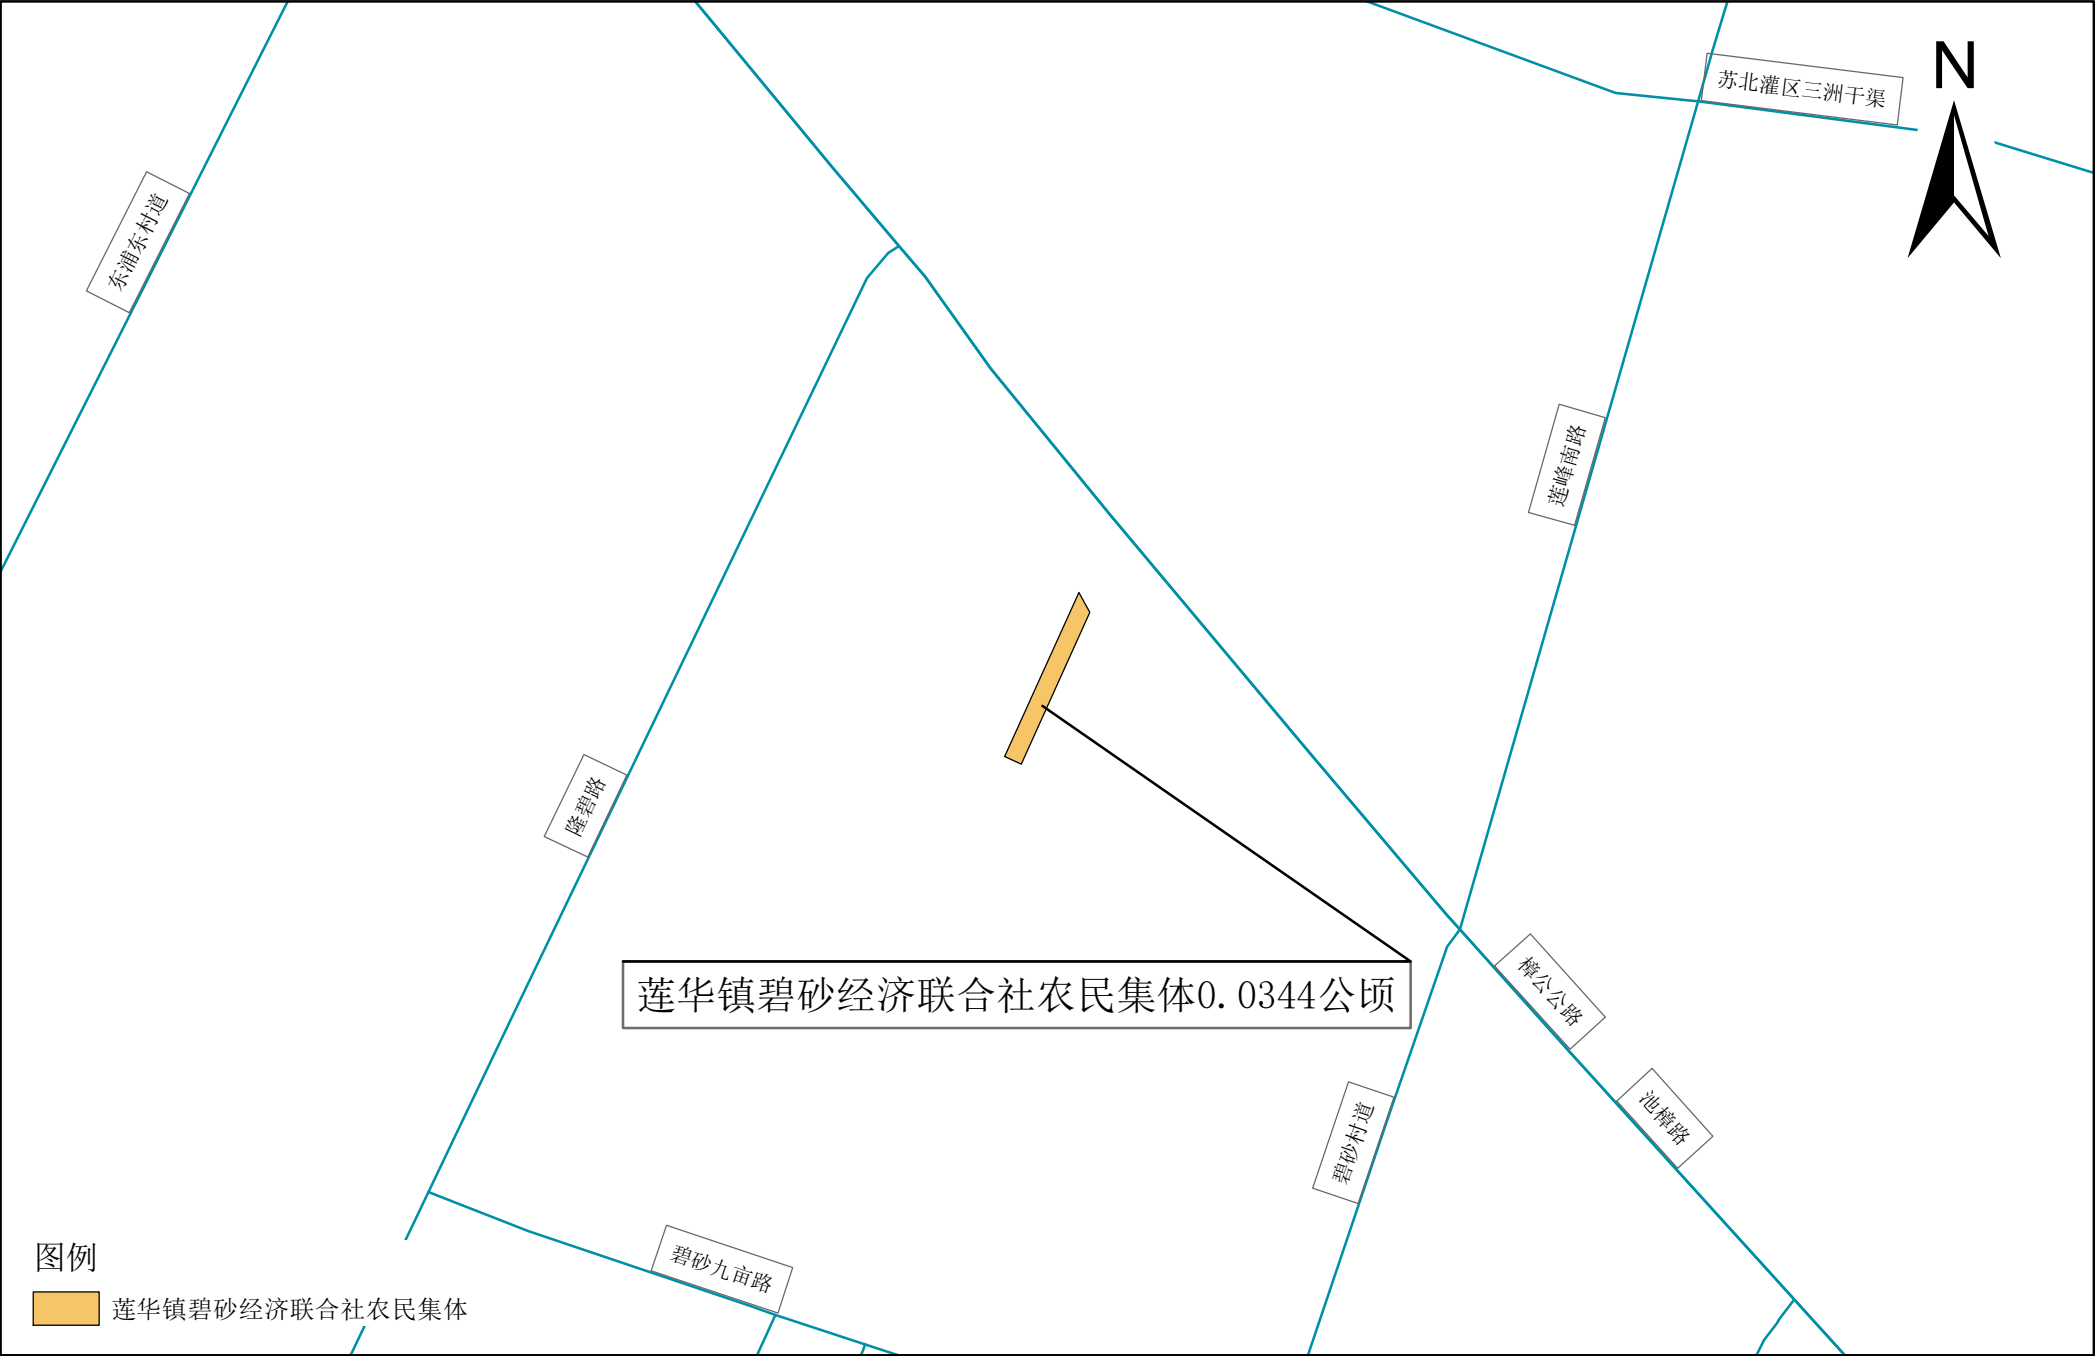

1:2,500