


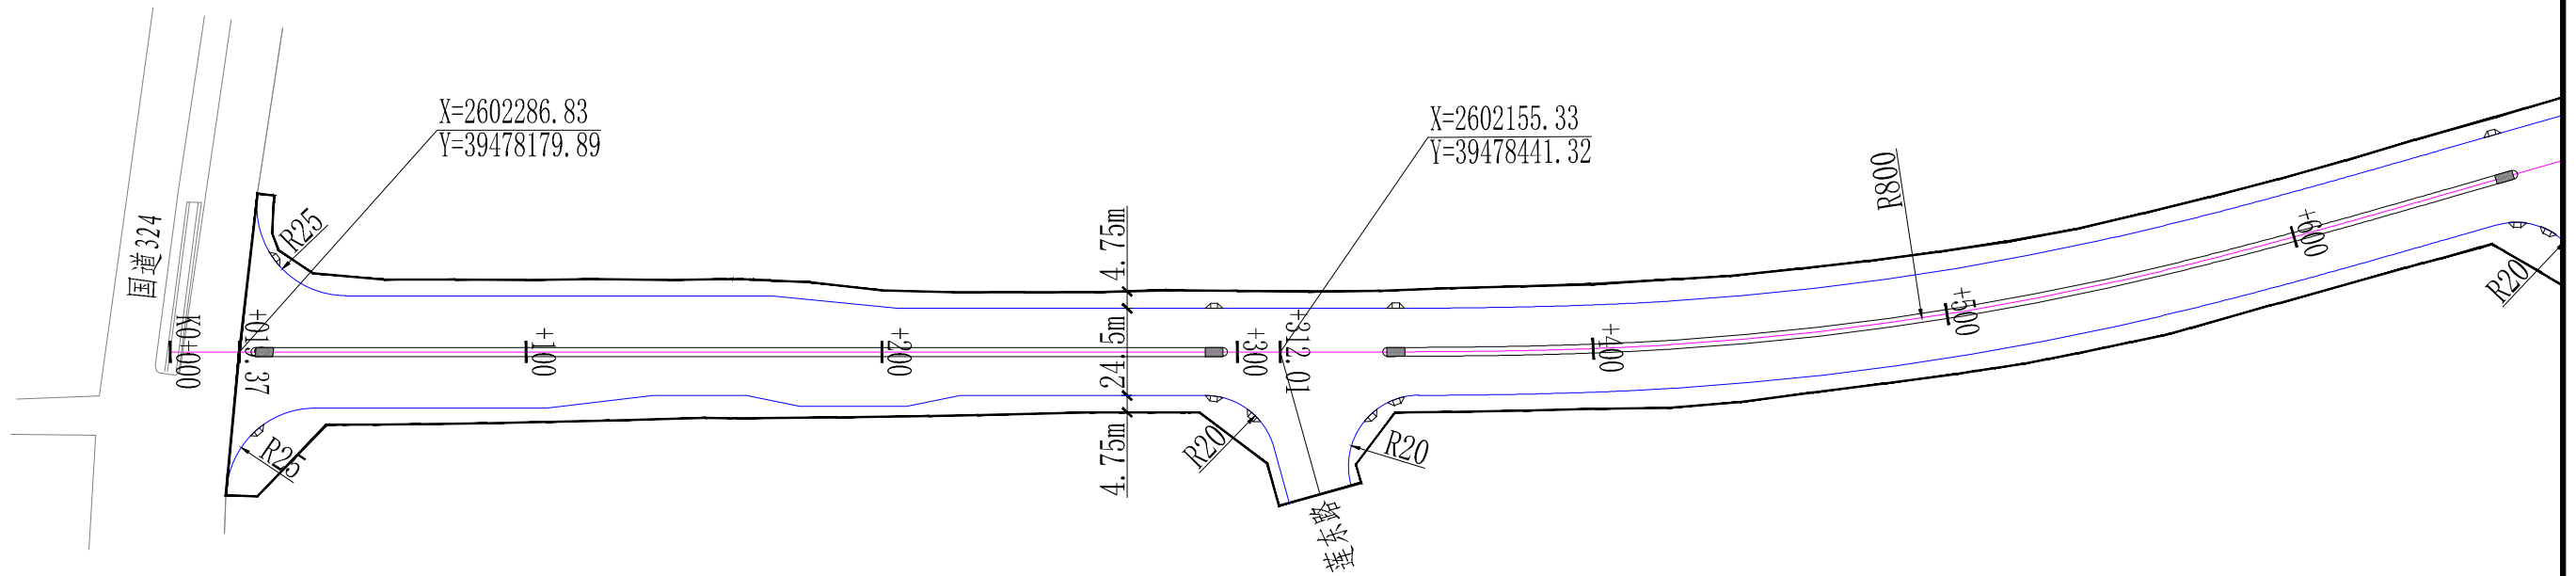
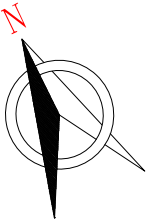
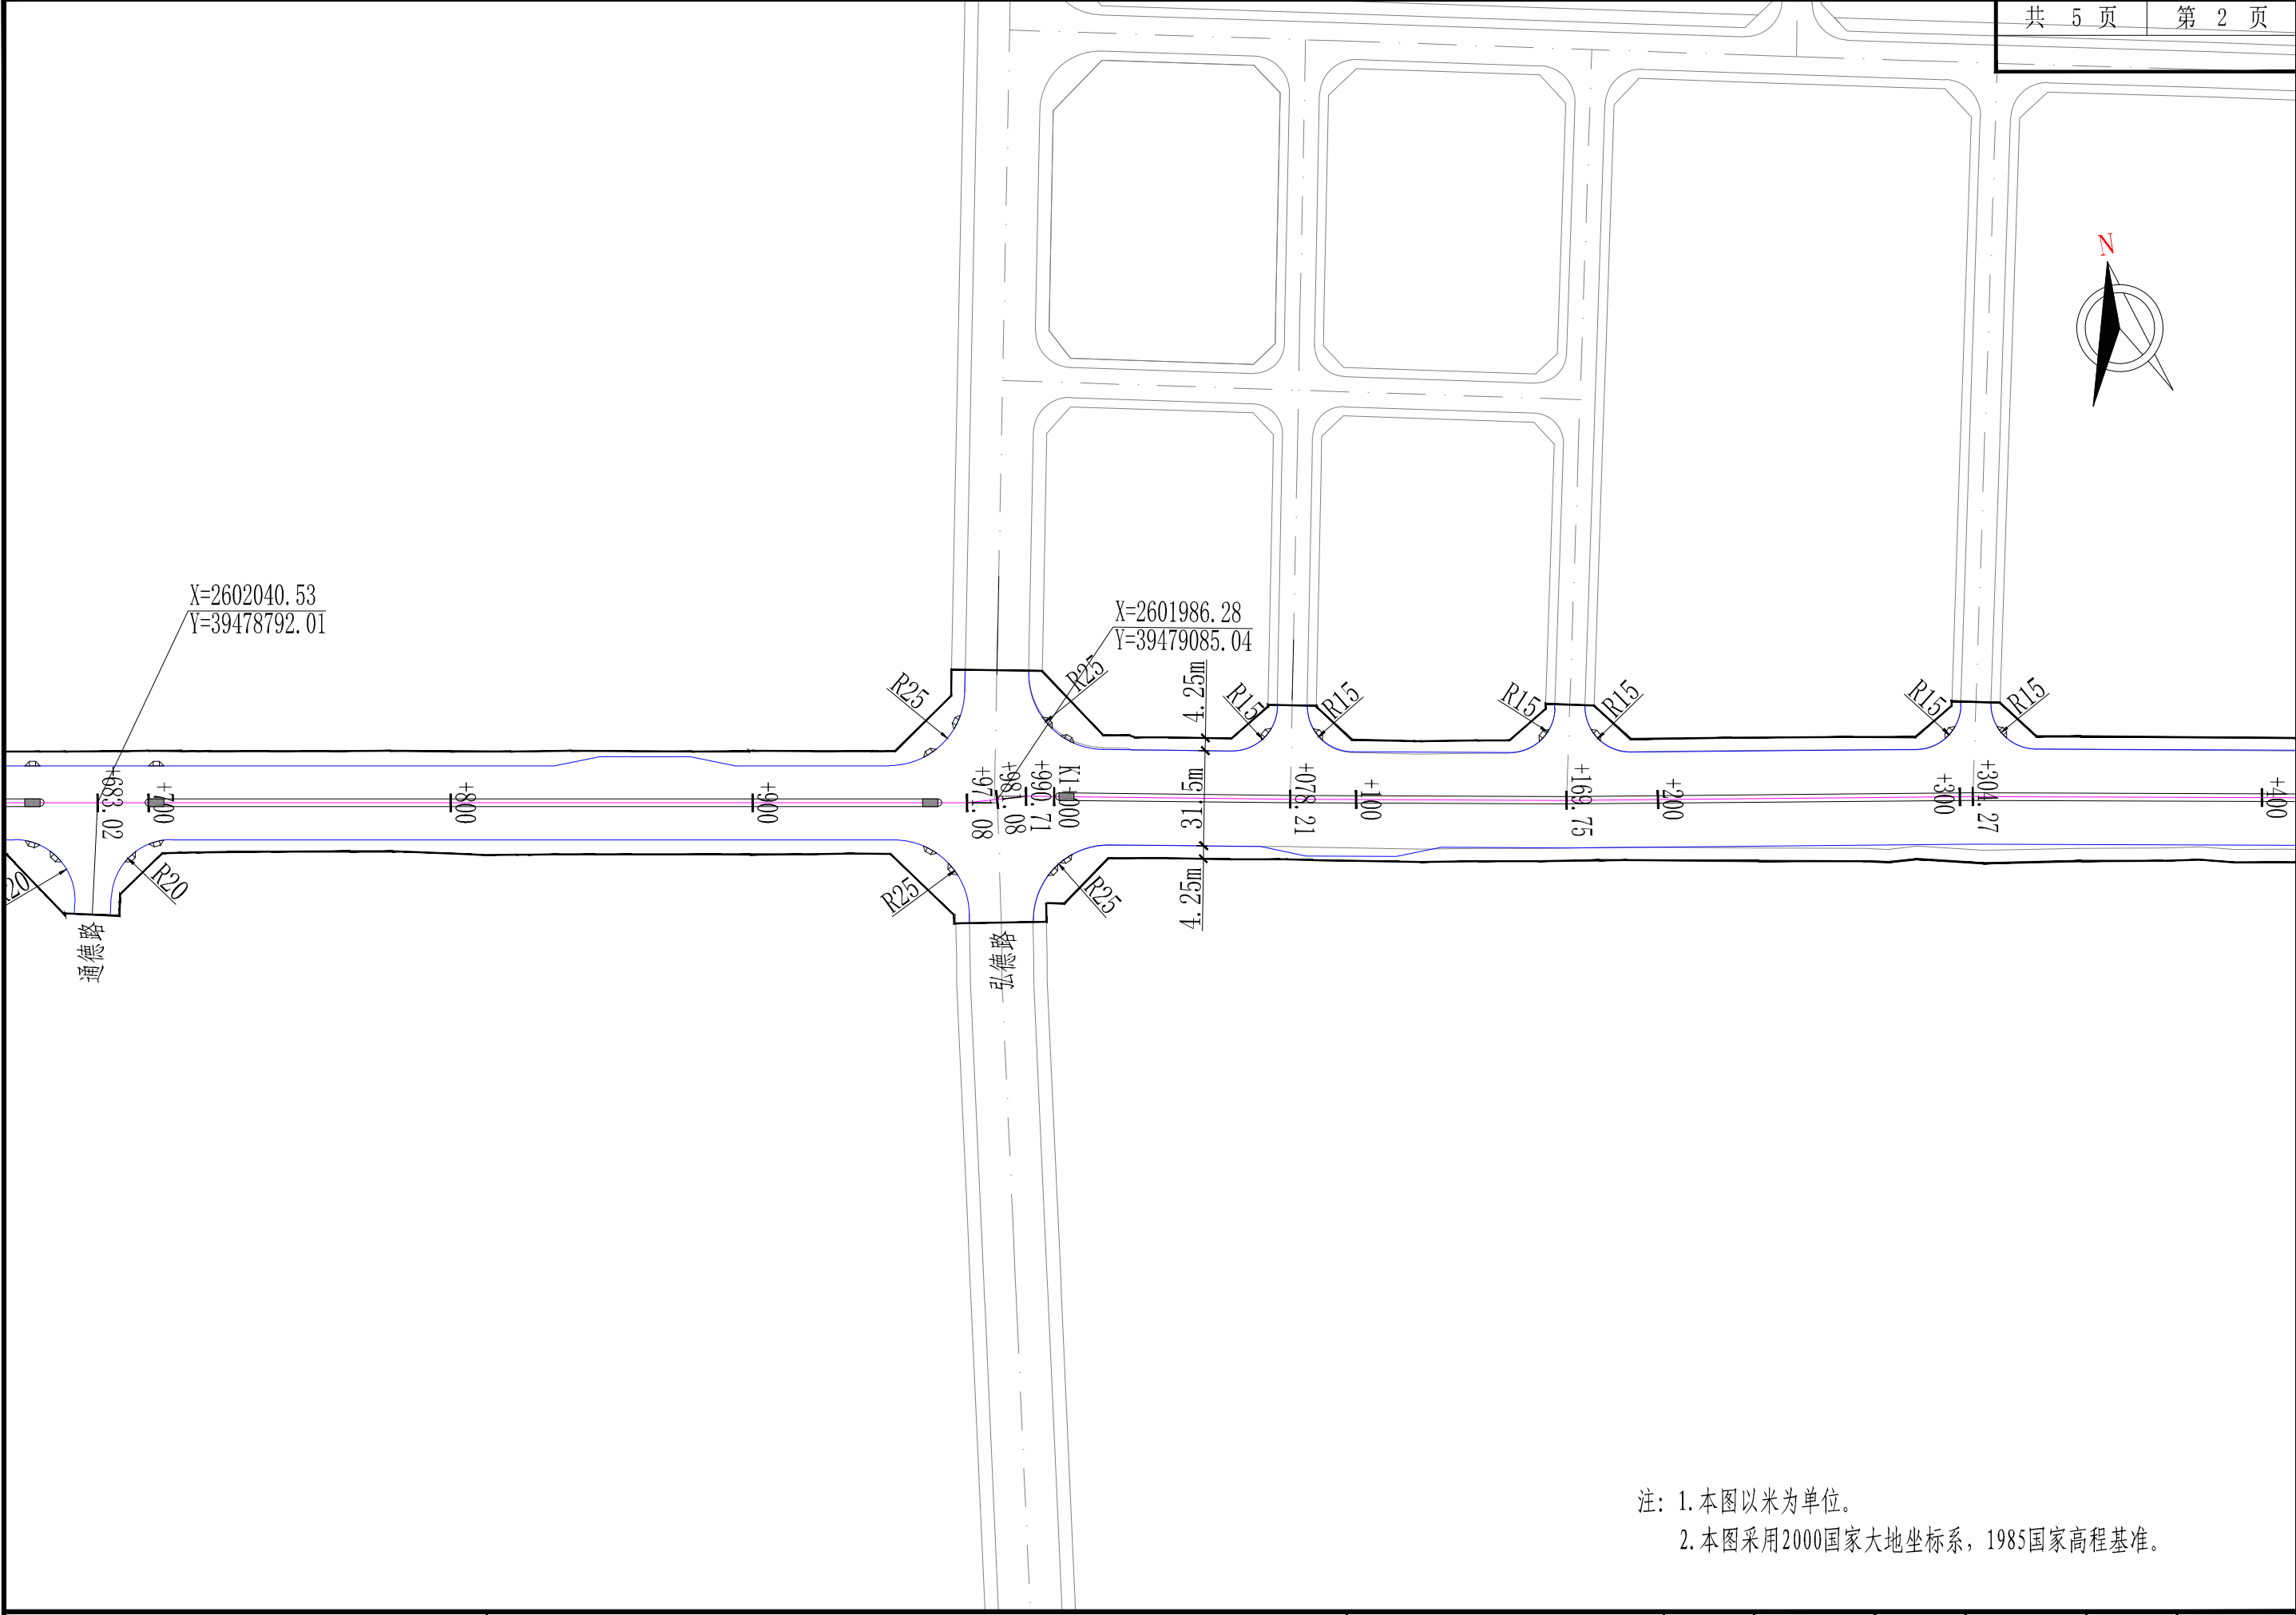


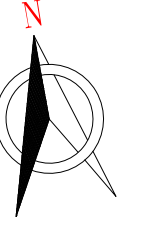


注：1. 本图以米为单位。
2. 本图采用2000国家大地坐标系，1985国家高程基准。

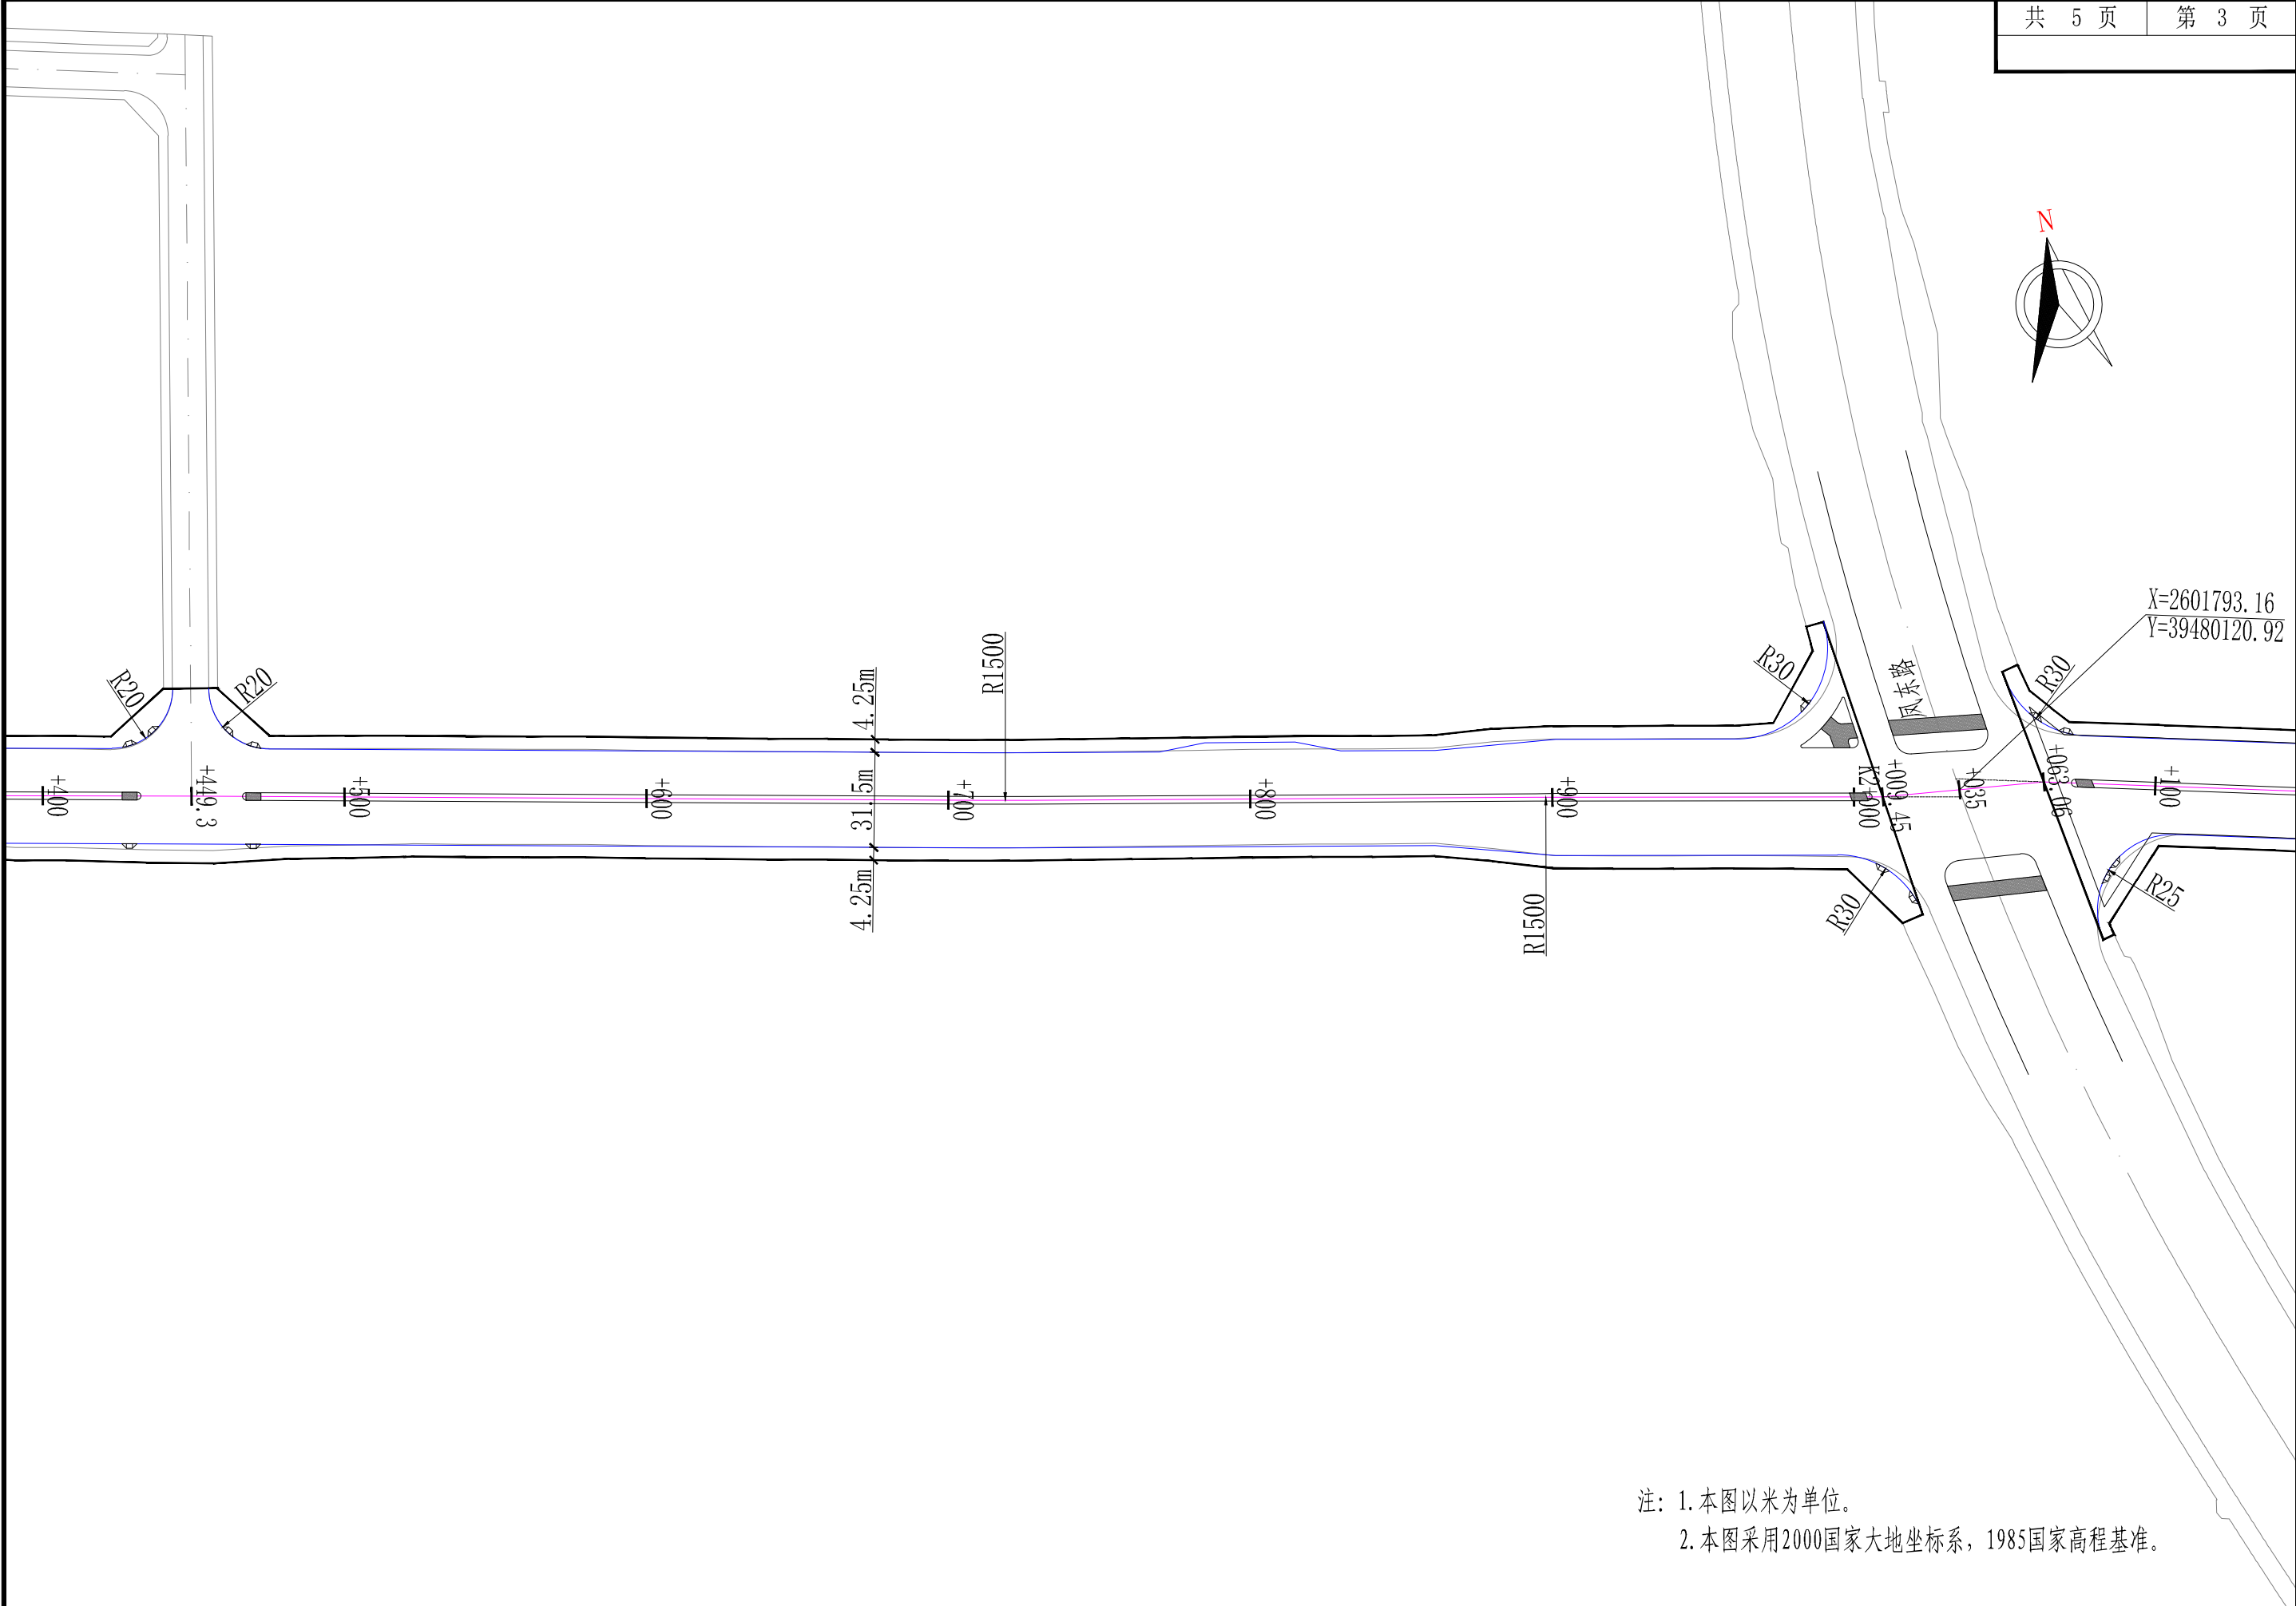


注：1. 本图以米为单位。
2. 本图采用2000国家大地坐标系，1985国家高程基准。

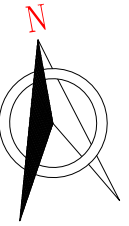


注：1. 本图以米为单位。
2. 本图采用2000国家大地坐标系，1985国家高程基准。

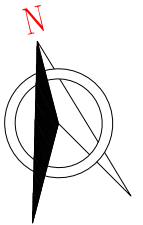


X=2601429.57
Y=39481538.80

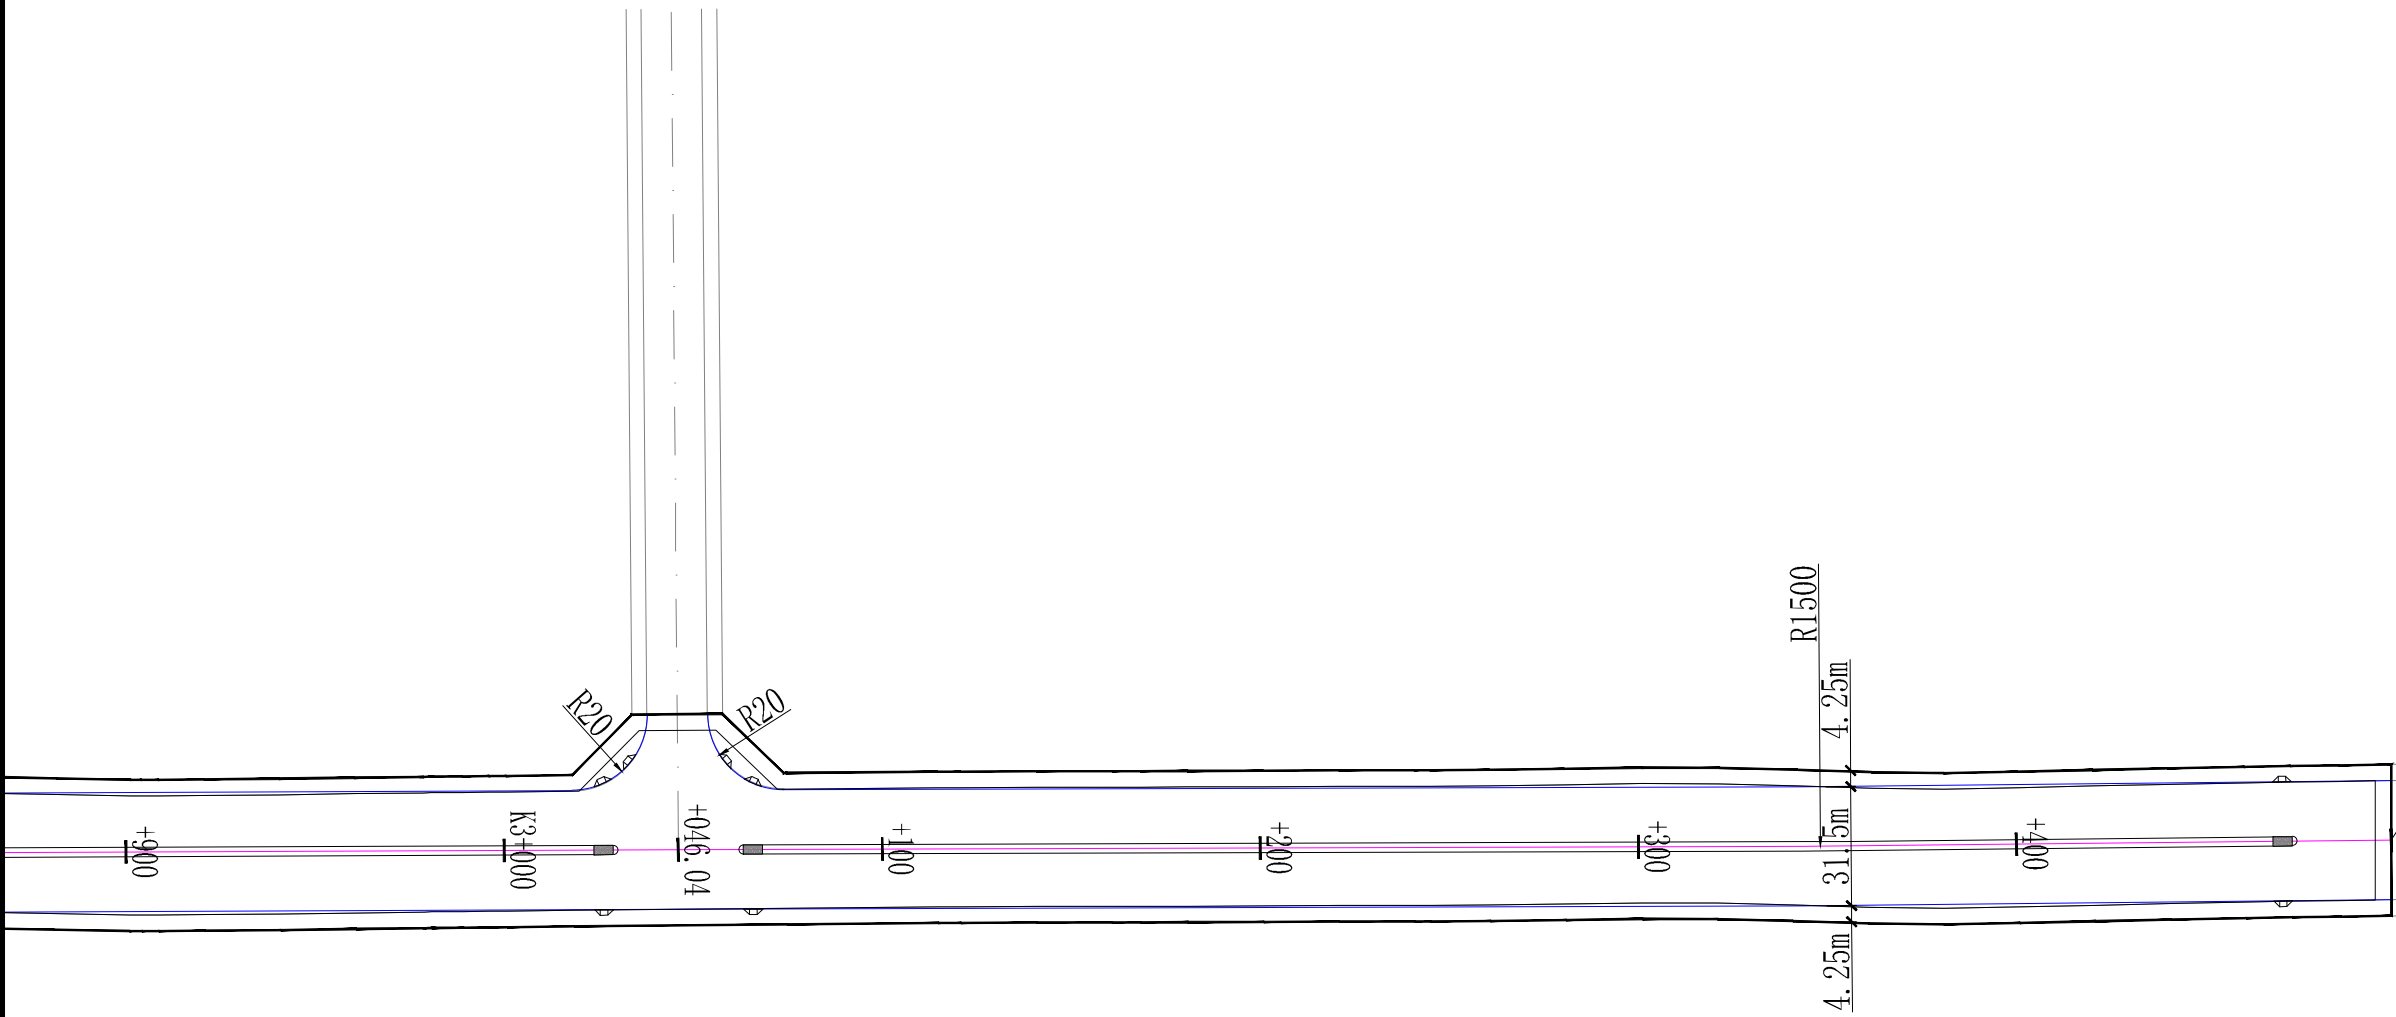


注：1. 本图以米为单位。
2. 本图采用2000国家大地坐标系，1985国家高程基准。

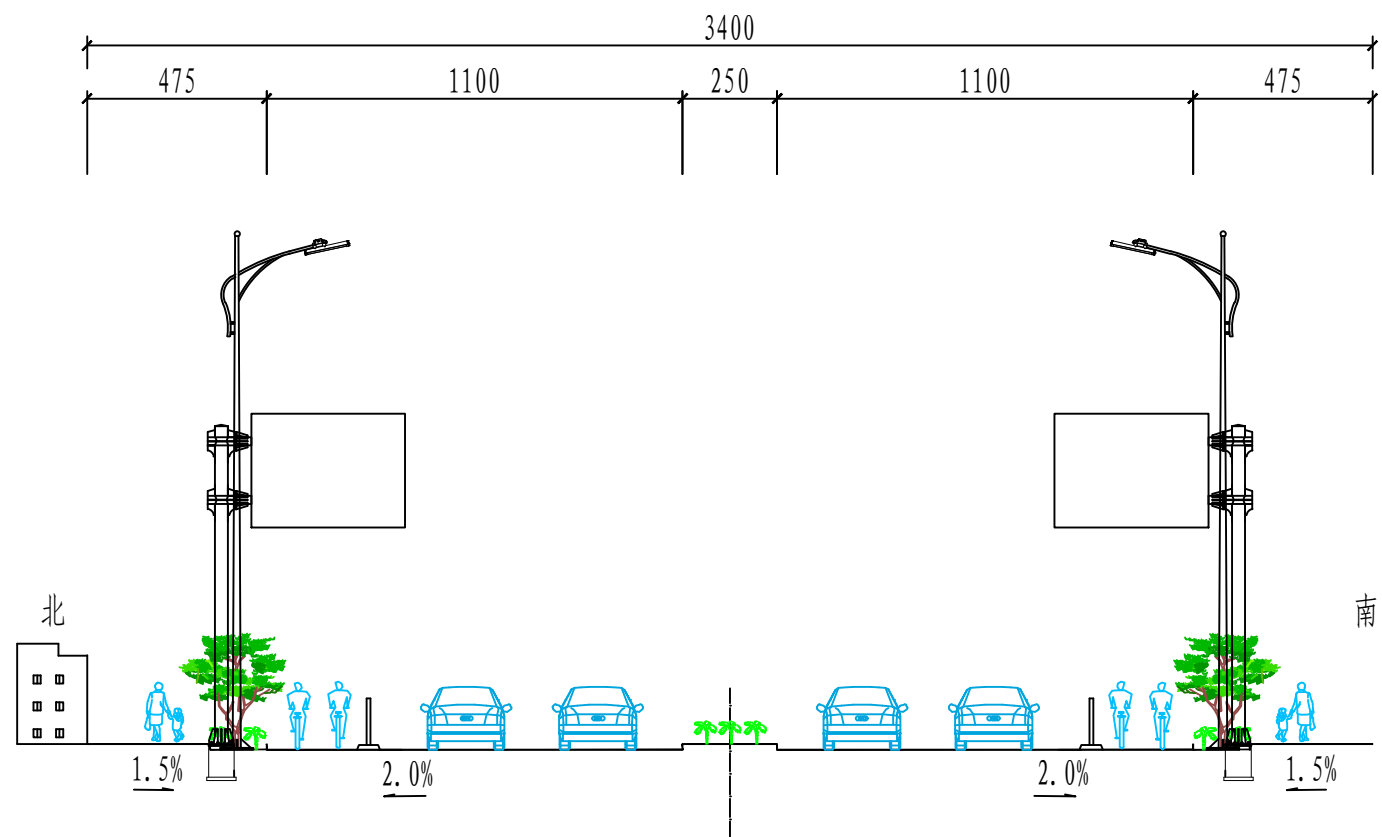


道路规划平面图(国道324-弘德路) 单位: cm

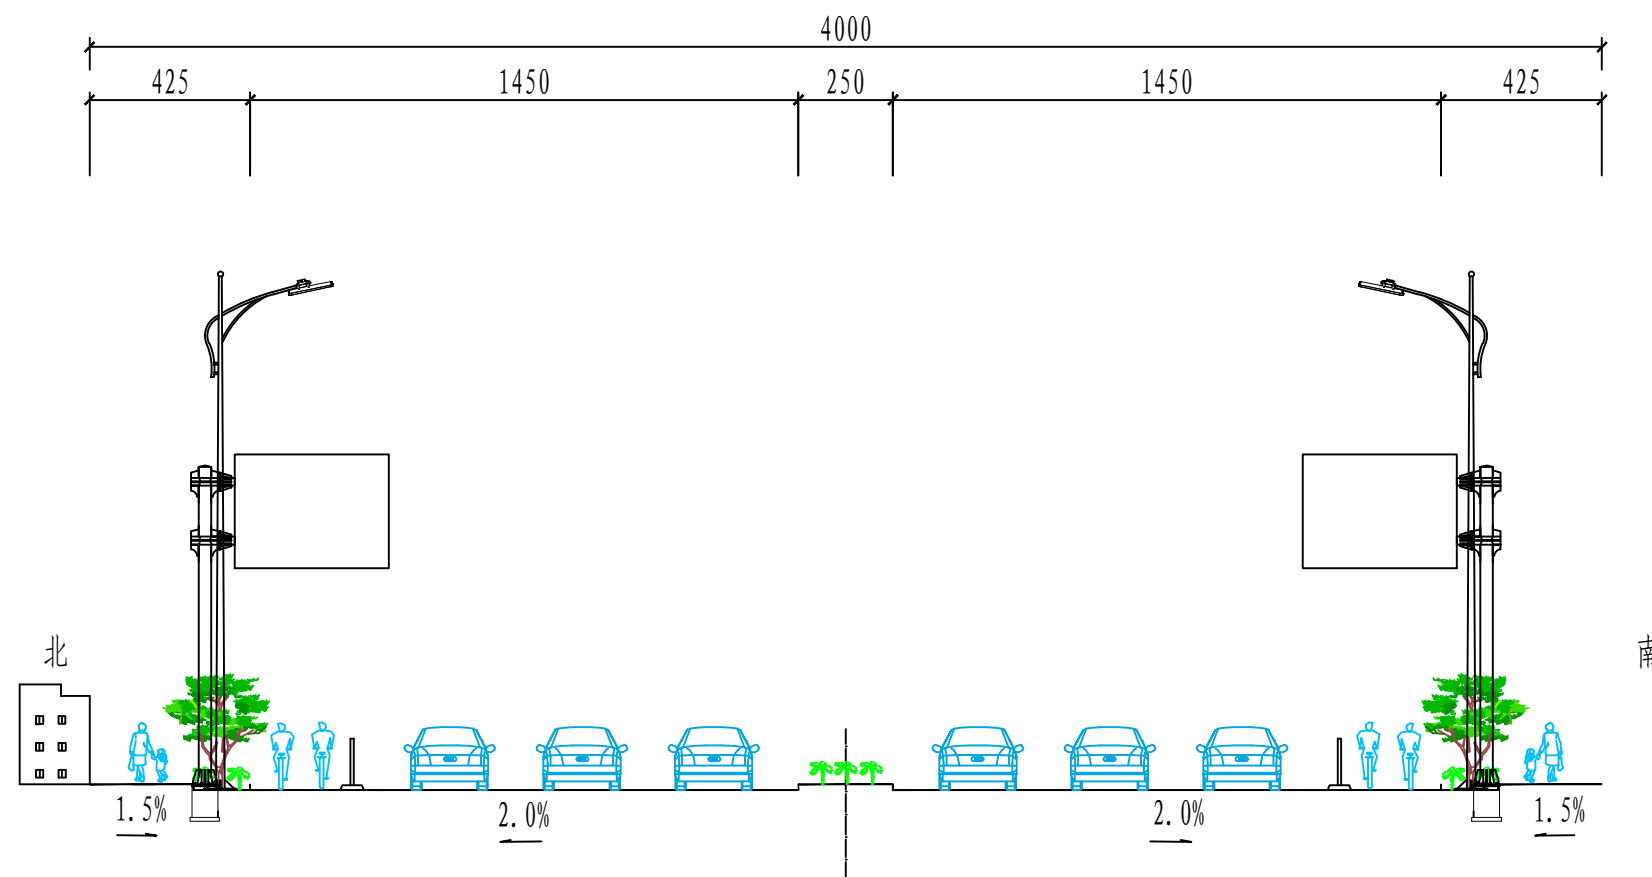

道路规划平面图(弘德路-南涂线) 单位: cm

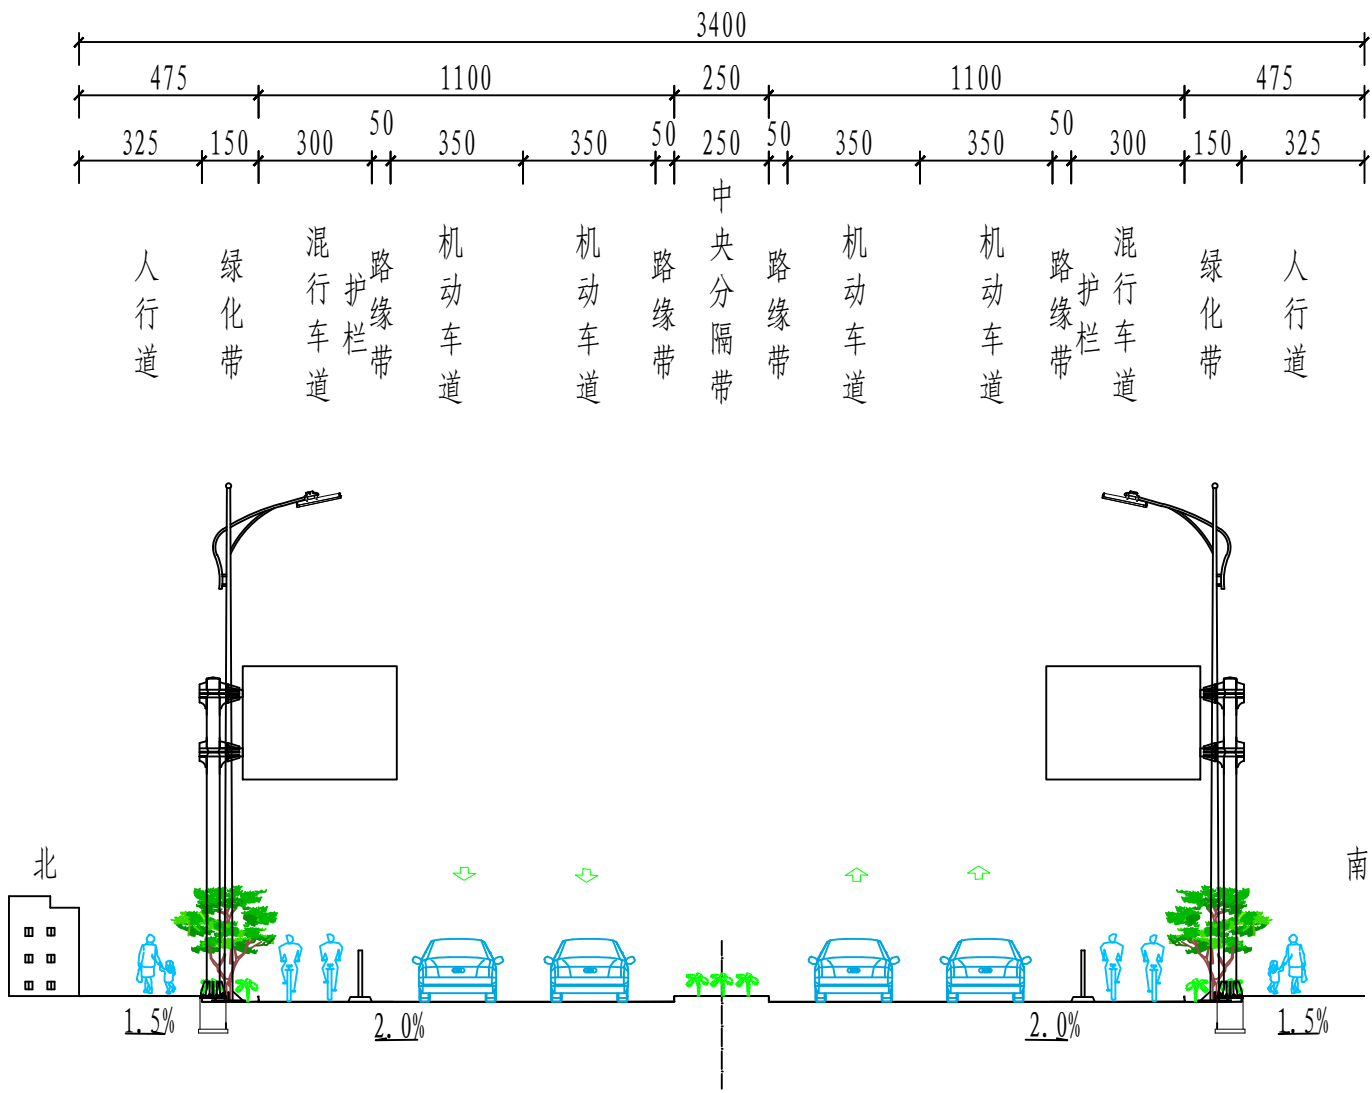

道路断面设计图(国道324-弘德路) 单位: cm

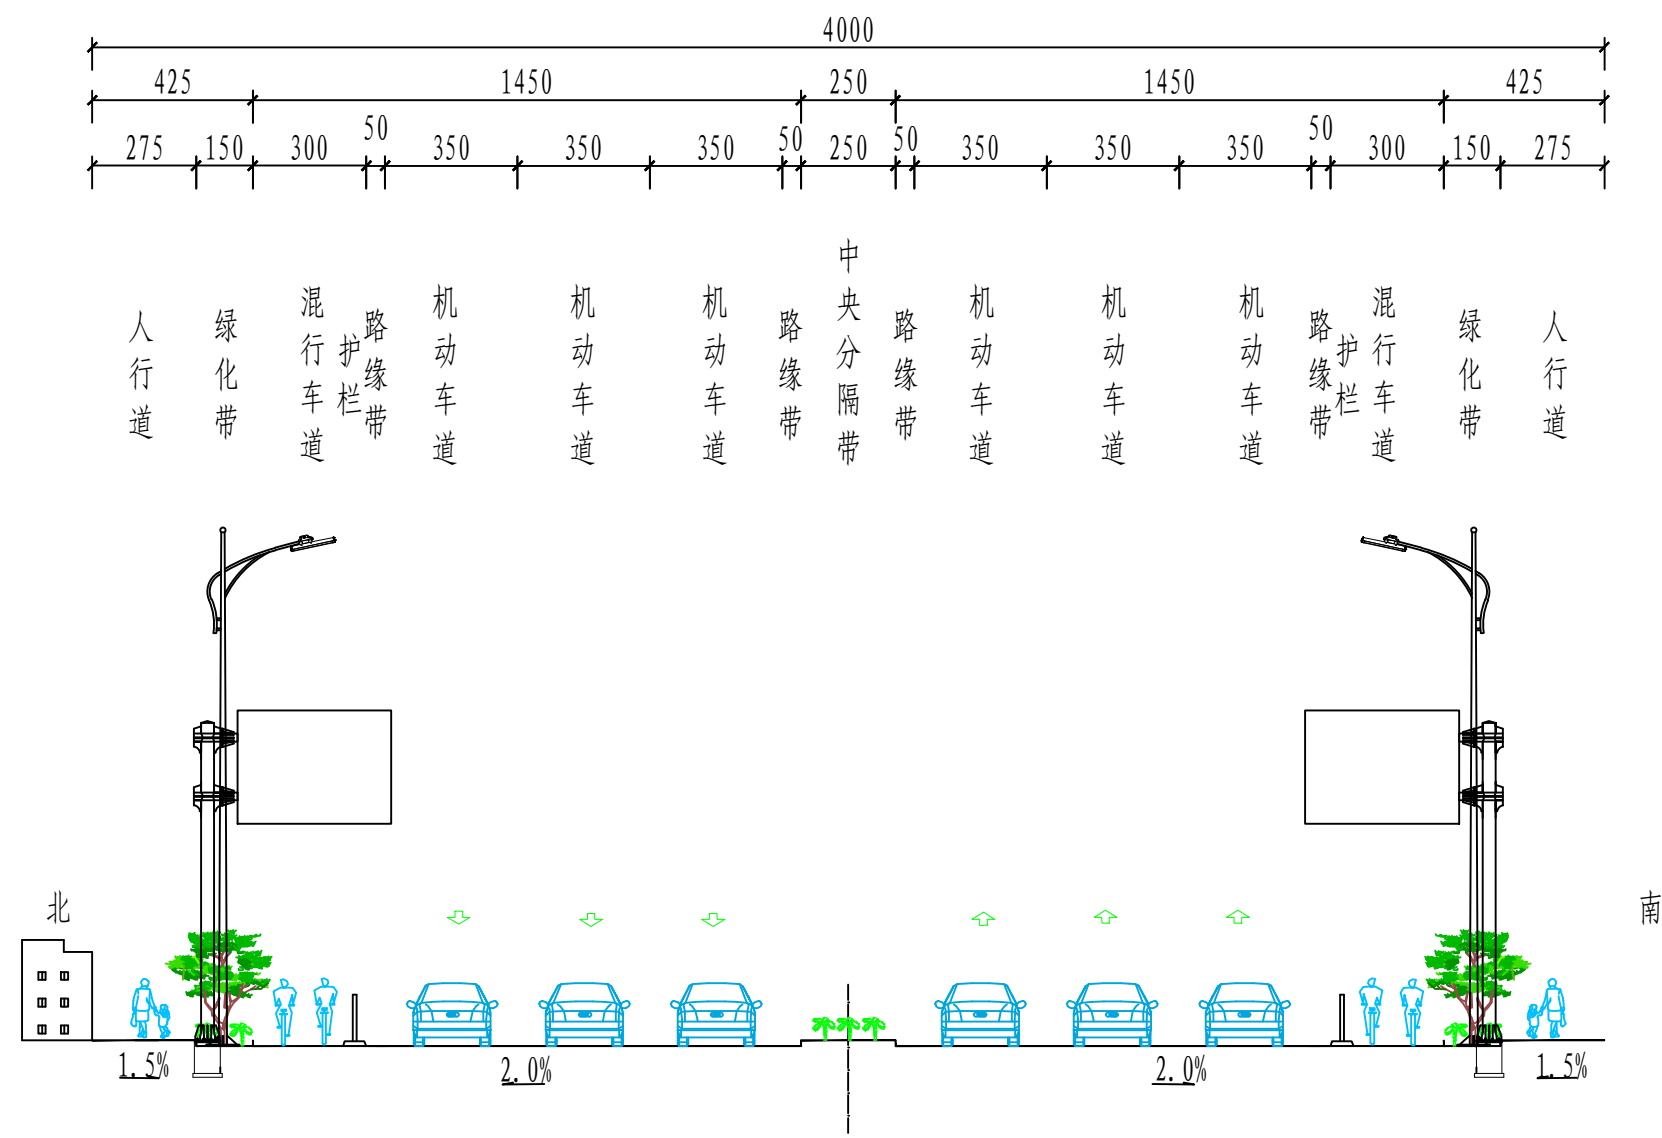

道路断面设计图(弘德路-南涂线) 单位: cm