




图例:

- 现状污水管
- 设计清污分流管
- 设计市政雨污主管
- 设计沿河截污管
- 设计补水管
- 设计补水泵站
- 污水泵站
- d400 管径
- ← 流向

说明:

1. 本图尺寸单位:管径为mm, 其余以m计。
2. 高程采用1985国家高程系。
3. 坐标系为大地2000坐标系。

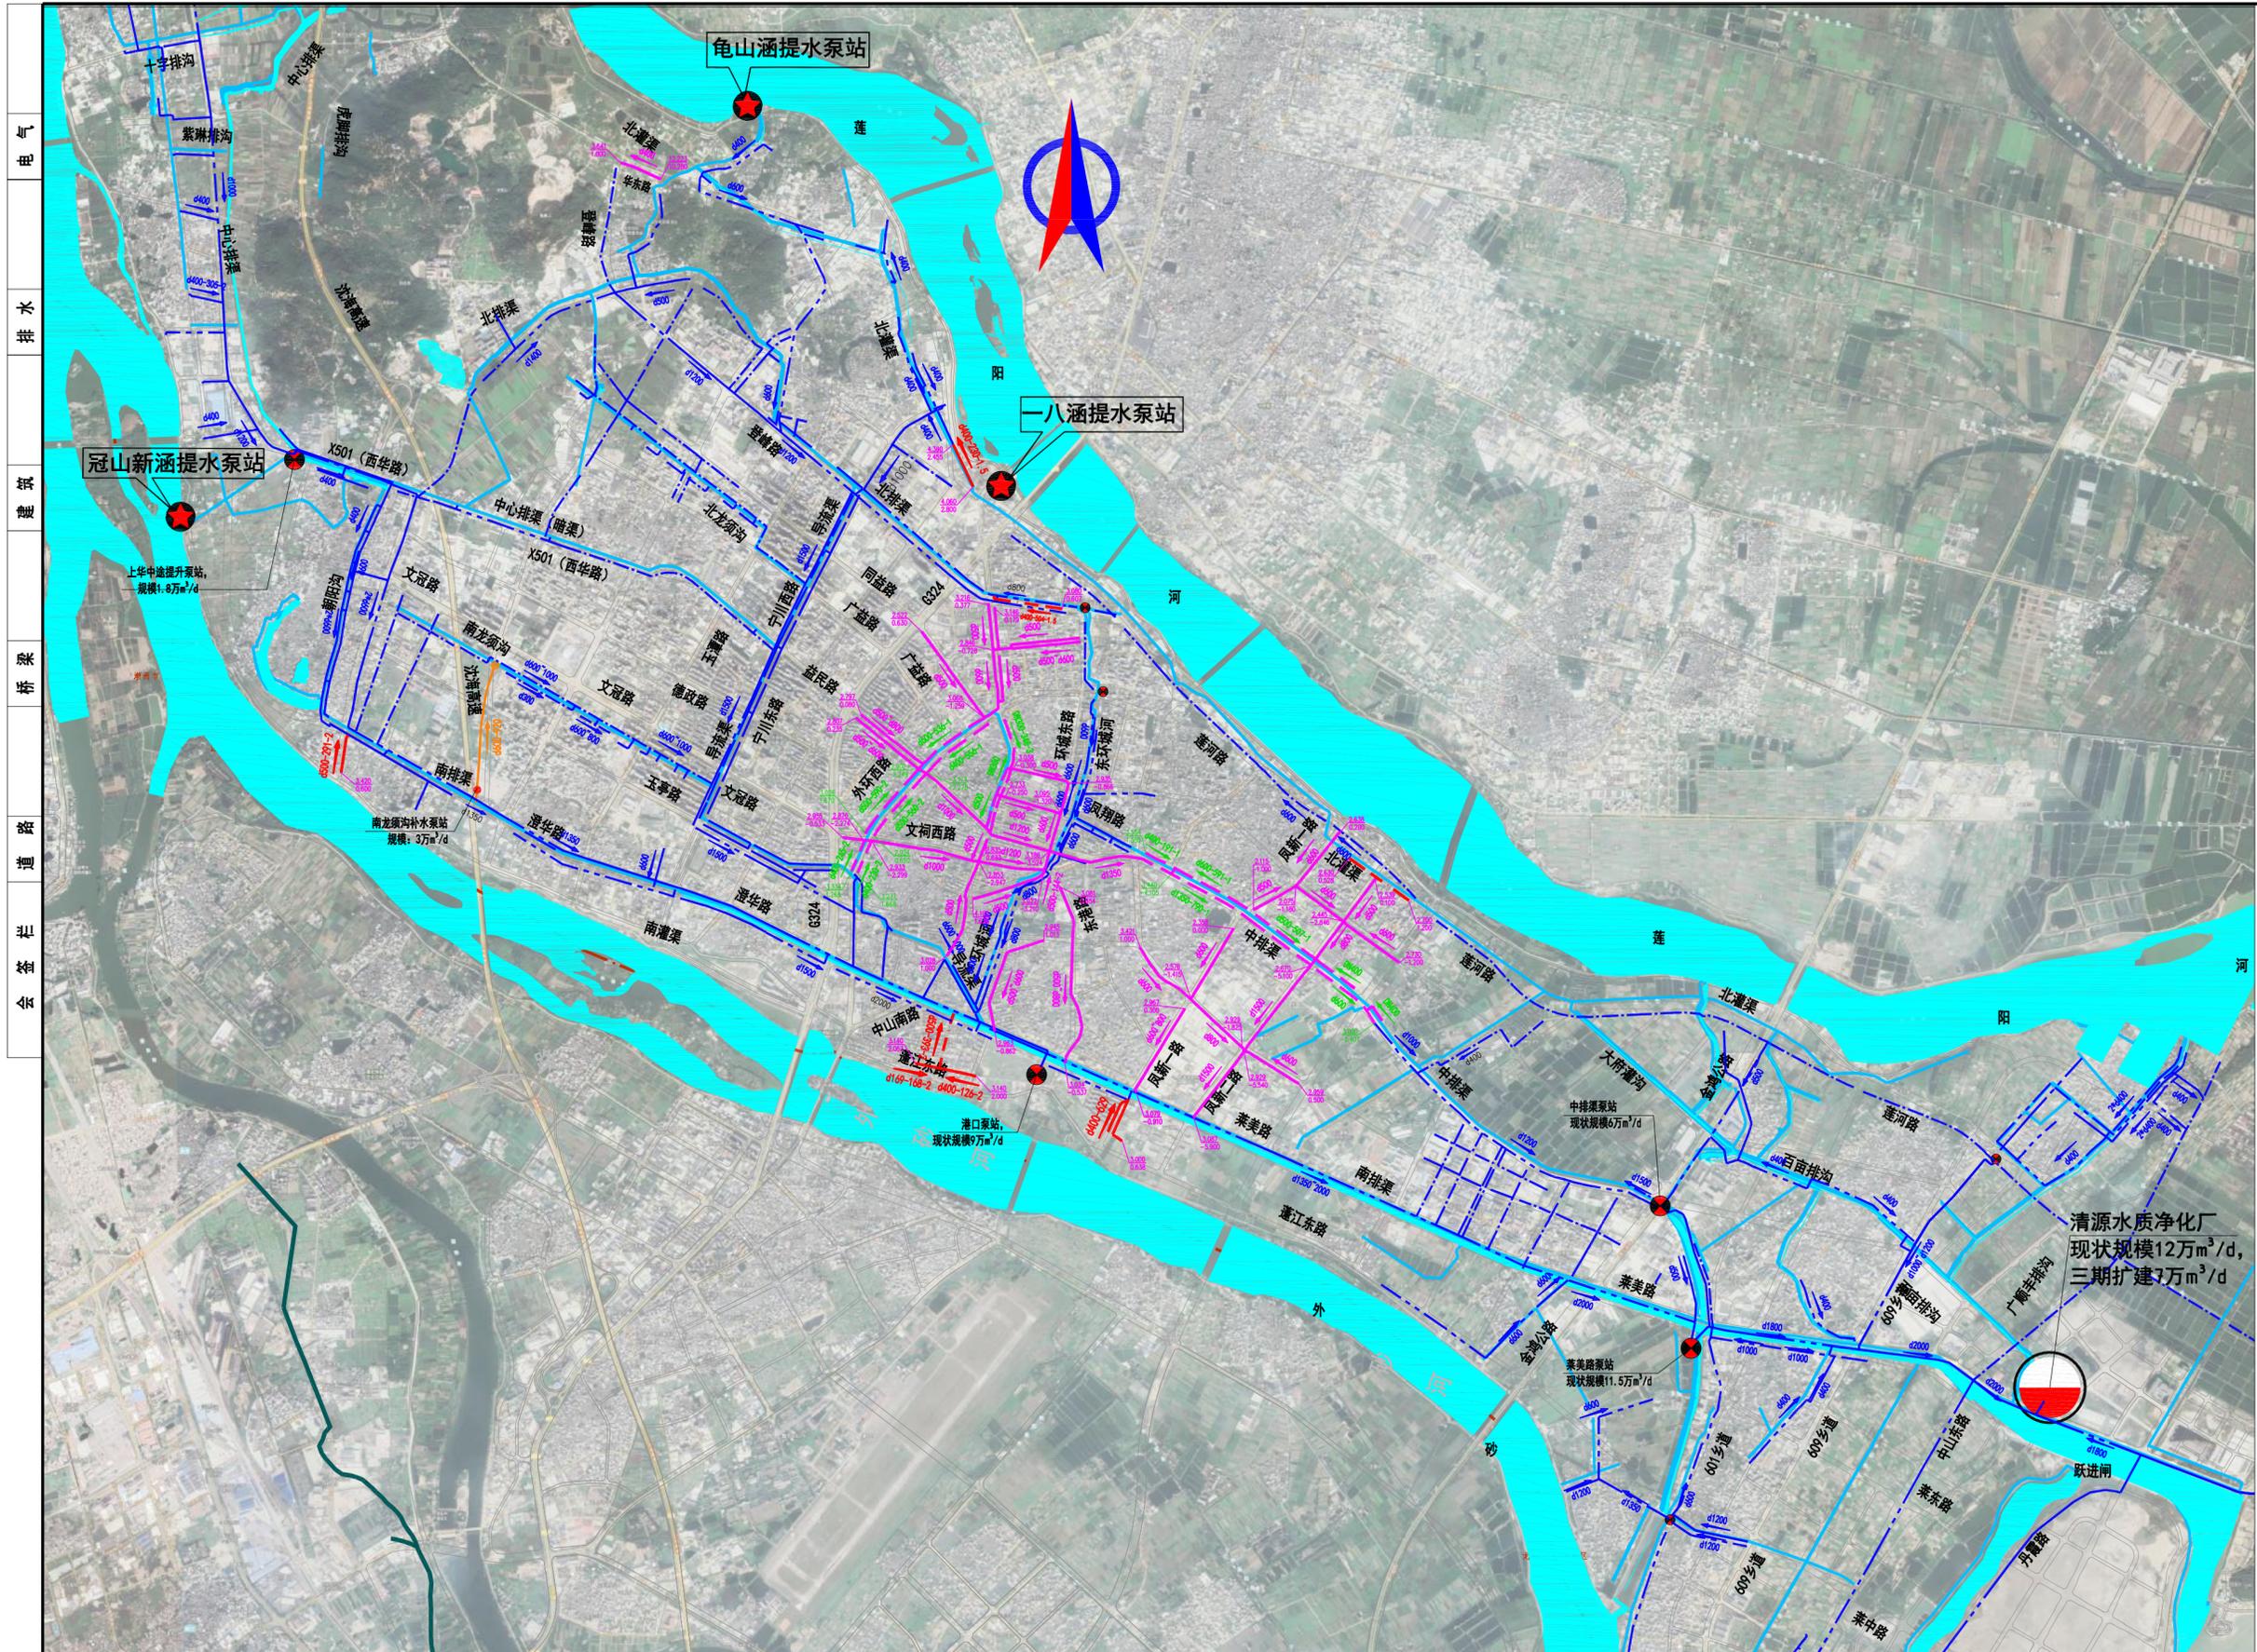

电气
排水
建筑
桥梁
道路
社会

广东省冶金建筑设计研究院有限公司
GUANGDONG METALLURGICAL AND ARCHITECTURAL DESIGN INSTITUTE CO., LTD.

汕头市澄海区清源水质净化厂三期
及澄海新区雨污分流改造建设项目
工程编号: GD3314 设计阶段: 规划报建

市政道路雨污分流工程
污水管网总平面布置图

设计	陈皆宇	陈皆宇	复核	汪潇敏	汪潇敏	版次	第 1 版
专业负责	闫新秀	闫新秀	项目负责	王绍贵	王绍贵	日期	2023.07
审核	高钦	高钦	审查	陈娜	陈娜	图号	GD3314.02.00.S-02