


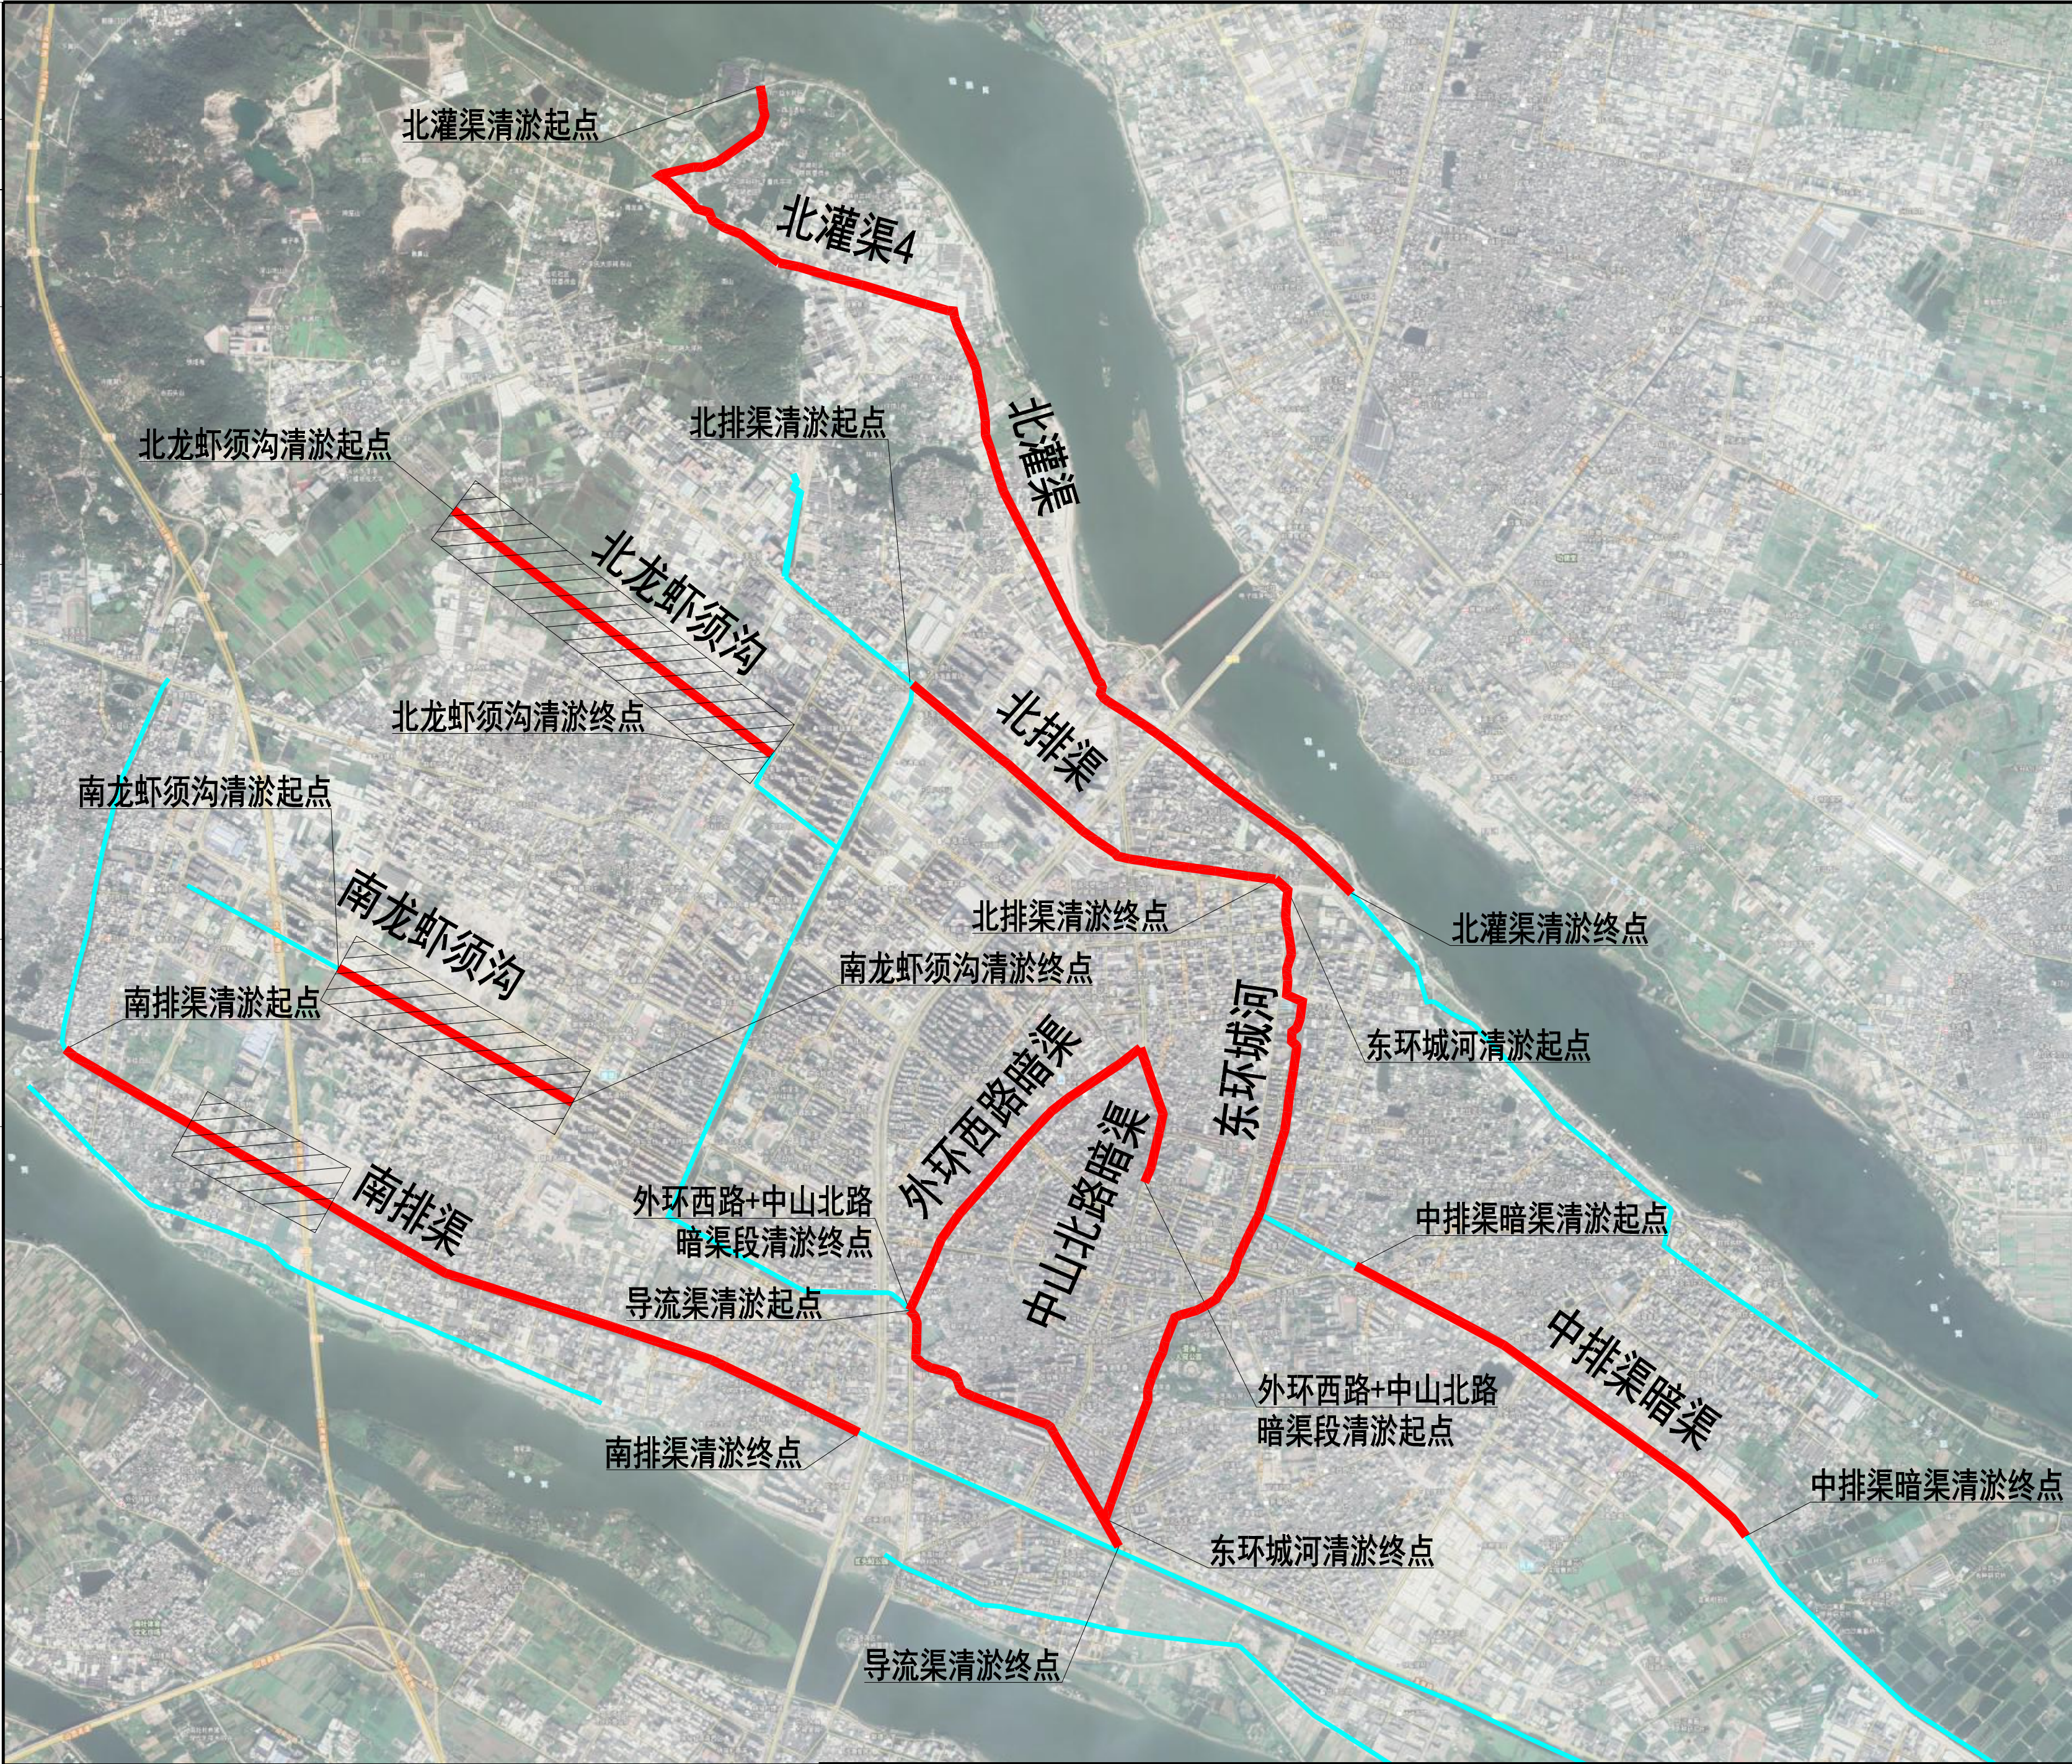

图例:

- 清淤河段
- 堤岸修复河段

河道清淤:

项目	清淤段	长度 (m)	清淤量 (m³)	清淤方式
南排渠	朝阳沟-汕汾路	3875.00	4756.78	湿式+机械
导流渠	外环西路-莱美路	1553.15	9255.08	湿式+机械
北龙虾须沟	玉潭路西侧	1700.00	1842.76	干式+机械+围堰
北排渠	导流渠-华兴路	1888.00	852.83	干式+机械+围堰
环城河	全河段	3048.00	4108.81	干式+机械+围堰
南龙虾须沟	明渠: 华逸雅景小区-嘉泰华府小区	992.00	1587.80	干式+机械
北灌渠	龟山涵提水泵站-内陇村	5129.00	6391.44	干式+机械+围堰
外环西路+中山北路暗渠段	全段	3350.00	13820.00	围堰+渠顶开孔+吸污车清淤清淤+部分人孔清淤
中排渠暗渠段	全段	1940.00	17715.84	围堰+渠顶开孔+吸污车清淤清淤+部分人孔清淤
合计			61962	

河堤生态修复:

项目	现状河堤	修复长度 (m)
南排渠	混凝土\土坡	740
南龙虾须沟	土坡	1800
北龙虾须沟	土坡	3200
合计		5740

说明:

1. 本图尺寸单位:管径为mm, 其余以m计。
2. 高程采用1985国家高程系。
3. 坐标系为大地2000坐标系。