

电 气


排 水

建 筑

桥 梁

道 路

社 区

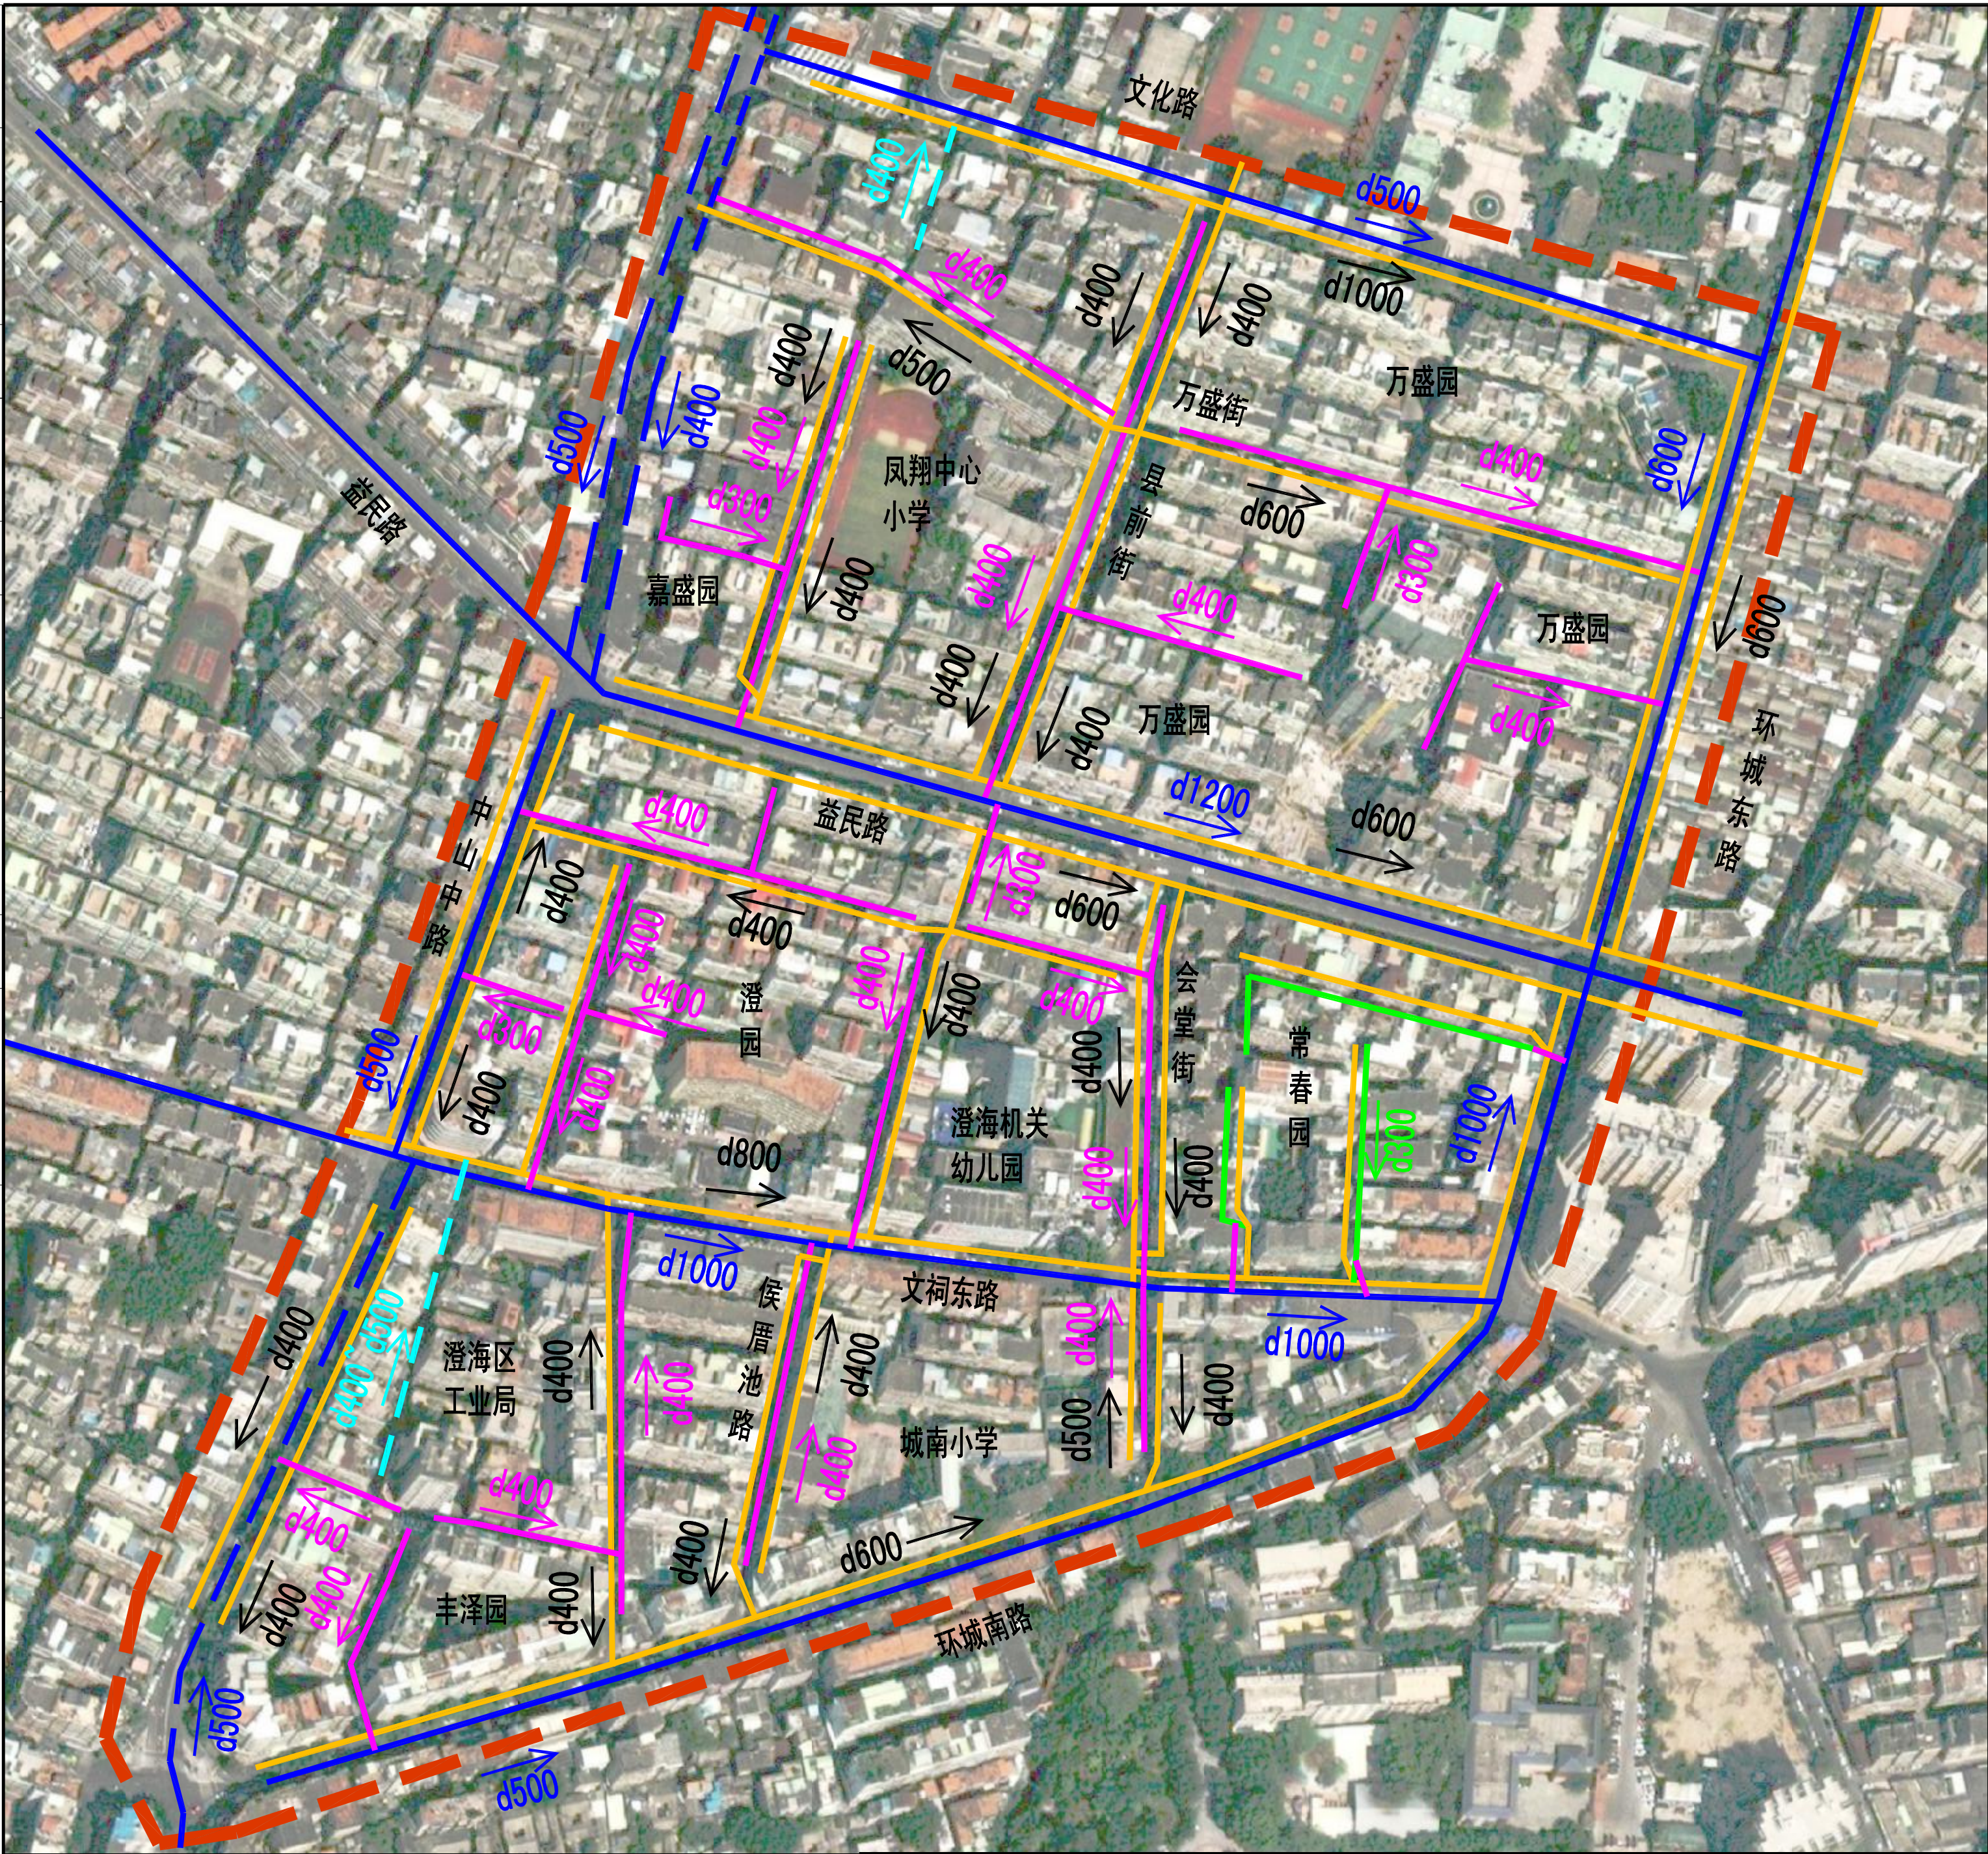

图例:

- 单元范围线
- 现状污水管道
- 现状合流管道
- 新建污水管道
- 新建雨水管道
- 新建市政污水管
- 新建清污分流管
- d400 管径
- ← 流向

说明:

1. 本图尺寸单位:管径为mm,其余以m计。
2. 高程采用1985国家高程系。
3. 坐标系为大地2000坐标系。
4. 新建排水管道总长约265km(含建筑立管、地面雨水边沟长度,以实际施工工程量为准)。

广东省冶金建筑设计研究院有限公司
GUANGDONG METALLURGICAL AND ARCHITECTURAL DESIGN INSTITUTE CO., LTD.

汕头市澄海区清源水质净化厂三期
及澄海新区雨污分流改造建设项目

工程编号 GD3314 设计阶段 规划报建

市政道路雨污分流工程
排水单元达标创建工程总平面布置图

设 计	陈皆宇	陈皆宇	复 核	汪满敏	汪满敏	版 次	第 1 版
专业负责	闫新秀	闫新秀	项目负责	王绍贵	王绍贵	日 期	2023. 07
审 核	高 钦	高 钦	审 查	陈 娜	陈 娜	图 号	GD3314. 02. 00. S-04